


Plan Director de Espacio Público para Distrito Centro de Madrid



Ejes estratégicos de actuación

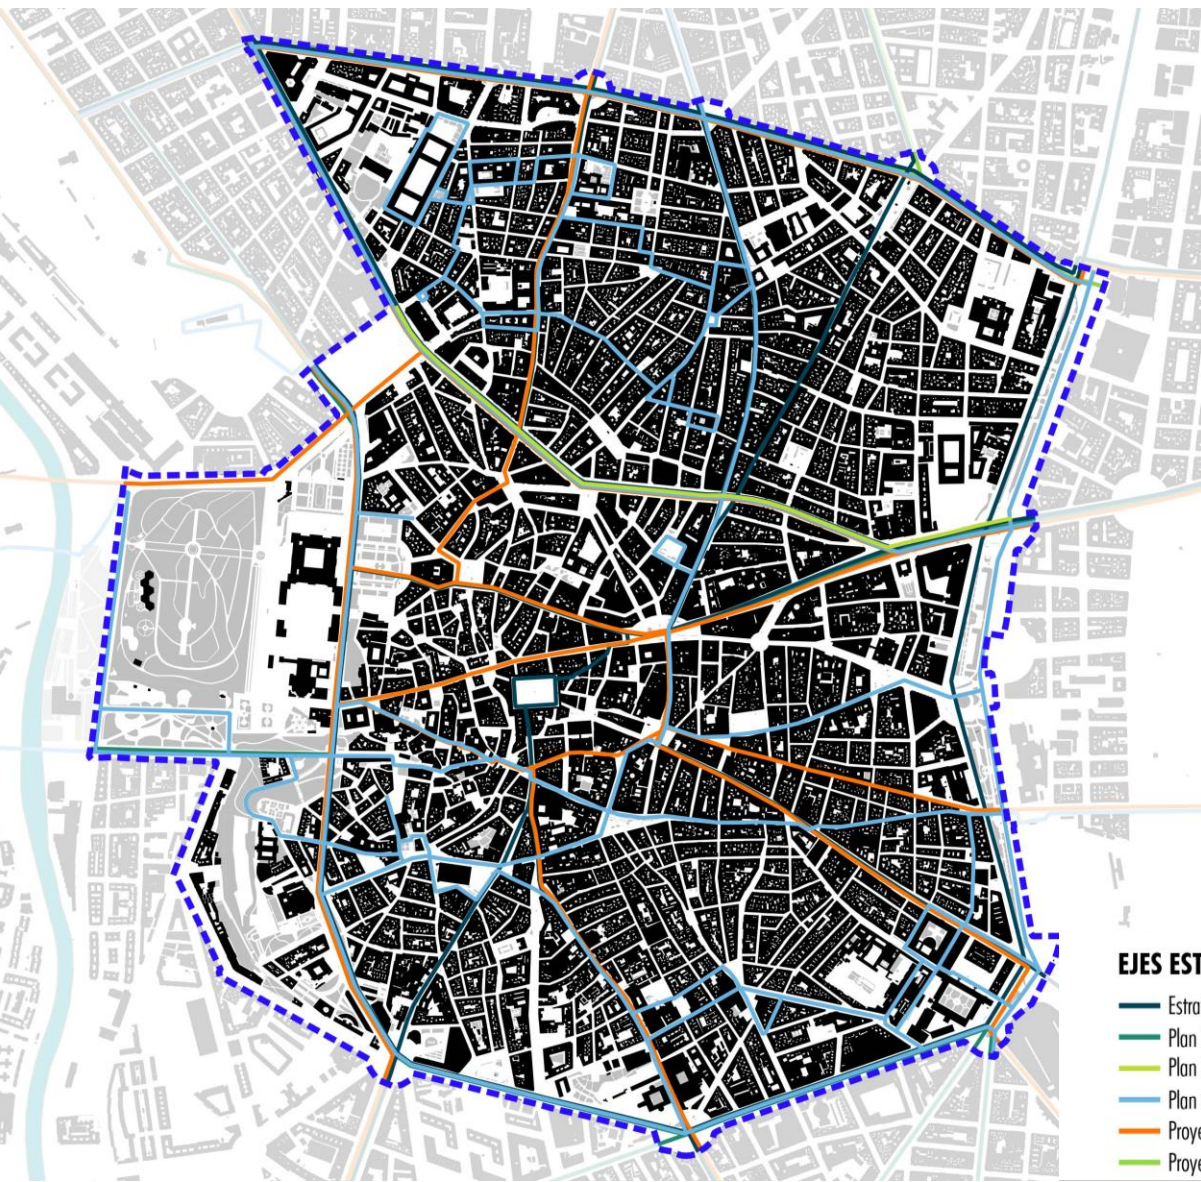

EJES ESTRATÉGICOS DE ACTUACIÓN

- Estrategia para la creación de una red de itinerarios peatonales en la Almendra Central de Madrid (2012)
- Plan Director de Bulevares (2010)
- Plan Director de la Gran Vía (2009)
- Plan de Calidad del Paisaje Urbano de Madrid (2010)
- Proyecto Madrid Centro (2011)
- Proyectos de Carril Bici (2016)



Principales actuaciones en marcha. Fase de obra



Dentro del Distrito

- Bulevares
- 11 de calles de Chueca
- Arquitecto Ribera

Colindantes con el Distrito

- Calle Toledo
- Calle Santa Engracia

Principales actuaciones en marcha. Fase de proyecto y tramitación



En licitación

- Atocha-Benavente-Carretas
- Eje Amanuel

En supervision

- Parque Casino de la Reina

En proyecto

- Gran Vía
- Eje San Francisco-Magdalena
- Adecuación de Sol

En adjudicacion

- Renaturalizacion de plazas de Lavapiés

Principales actuaciones previstas para la siguiente legislatura



Ambitos incluidos en el concurso European

- Mostenses
- Descalzas
- Soledad Torres Acosta
- Pedro Zerolo
- Carmen
- Santo Domingo


Otros proyectos

- 48 puertas del APR
- Puerta de Toledo


Participación pública. Propuestas recogidas del Foro Local




Reurbanización con zonas estanciales Plaza de las Descalzas y alrededores... e 2000
Convenio con Caja Madrid

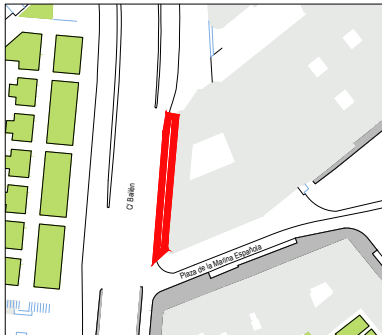

Problemas de estrechamiento de aceras en calle Bailén (a la altura del Senado)... e 1/1000

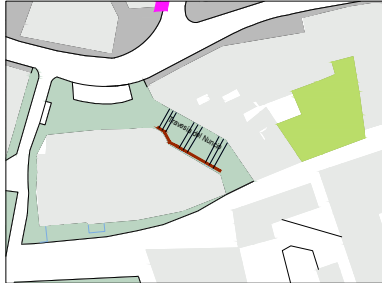

Barandillas en las escaleras C/ Travesía del Nuncio... e 1/750

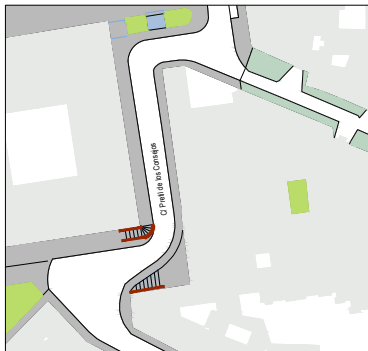

Barandillas en las escaleras C/ Pretti de los Consejos... e 1/750



Propuestas Parque de la Cornisa y ... e 2000
Incorporar zona canina
Eliminación de barreras arquitectónicas
Mejorar la limpieza del Parque
Mejora e incorporación de nuevo mobiliario urbano
Mejora de los equipamientos deportivos
Mejora de los aseos que están junto al Centro de Mayores

Propuestas recogidas de la Mesa de Espacio Público del Foro Local del Distrito Centro

Reurbanización de la Plaza de las Descalzas

- _ Inexistencia de zonas estanciales
- _ Tratamiento con calle y postigo de San Martín

Barandillas en escaleras

- _ Calle Preti de los Consejos
- _ Travesía el Nuncio


Acera calle Bailén en tramo del Senado

- _ Tránsito peatonal: ampliación de la anchura de 1,2 metros

Parque de la Cornisa

- _ Centro de Mayores: dotación de Aseos anexos
- _ Mobiliario urbano: incorporación y mejora
- _ Accesibilidad: eliminación de barreras arquitectónicas
- _ Limpieza: mejora
- _ Zona canina: delimitación de un área específica
- _ Deporte: mejora de los equipamientos deportivos


Participacion pública. Propuestas recogidas del Foro Local

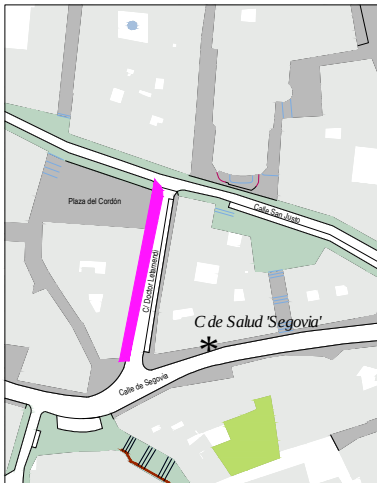

reurbanización acera oeste c/ Doctor Letamendi_ e 1/1000



Tratamiento de los ensanchamientos junto al mercado de la Cebada. Propuesta de zonas estanciales, etc_ e 1/1000

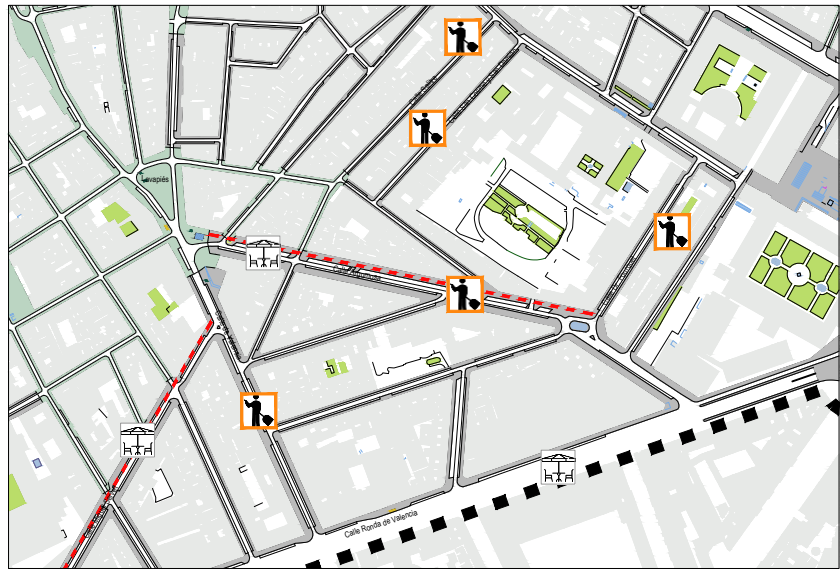

Sustituir o eliminar las vallas realizadas por los vecinos en los alcorques de los árboles, (elementos sobresalientes, peligrosidad y falta de estética) -rojo discontinuo-
Limitar el uso de terrazas en las aceras y vigilar que se cumpla la normativa_ e 1000 (concretamente calle Argumosa, Calle Miguel Servet y Calle Ronda de Valencia)
Mejorar la limpieza. Especialmente en la c/ Salitre, c/ San Cosme y San Damián, c/ Dr Fourquet, c/ Argumosa y c/ de Valencia.

Propuestas recogidas de la Mesa de Espacio Público del Foro Local del Distrito Centro

Reurbanización de la acera oeste de la calle Letamendi

_ Mayores: la acera donde se ubica el Centro Médico se encuentra en pesimas condiciones de urbanización

Mercado de la Cebada – calle Humilladero

_ Tratamiento del espacio libre para uso no exclusivo de Terrazas


Lavapiés

_ Limpieza: mejora por medios manuales que eviten el ruido

_ Alcorques: sustitución por alcorques estéticos y seguros

_ Terrazas: cumplimiento de la normativa sobre la limitación del espacio que ocupan

Participacion pública. Propuestas recogidas del Foro Local

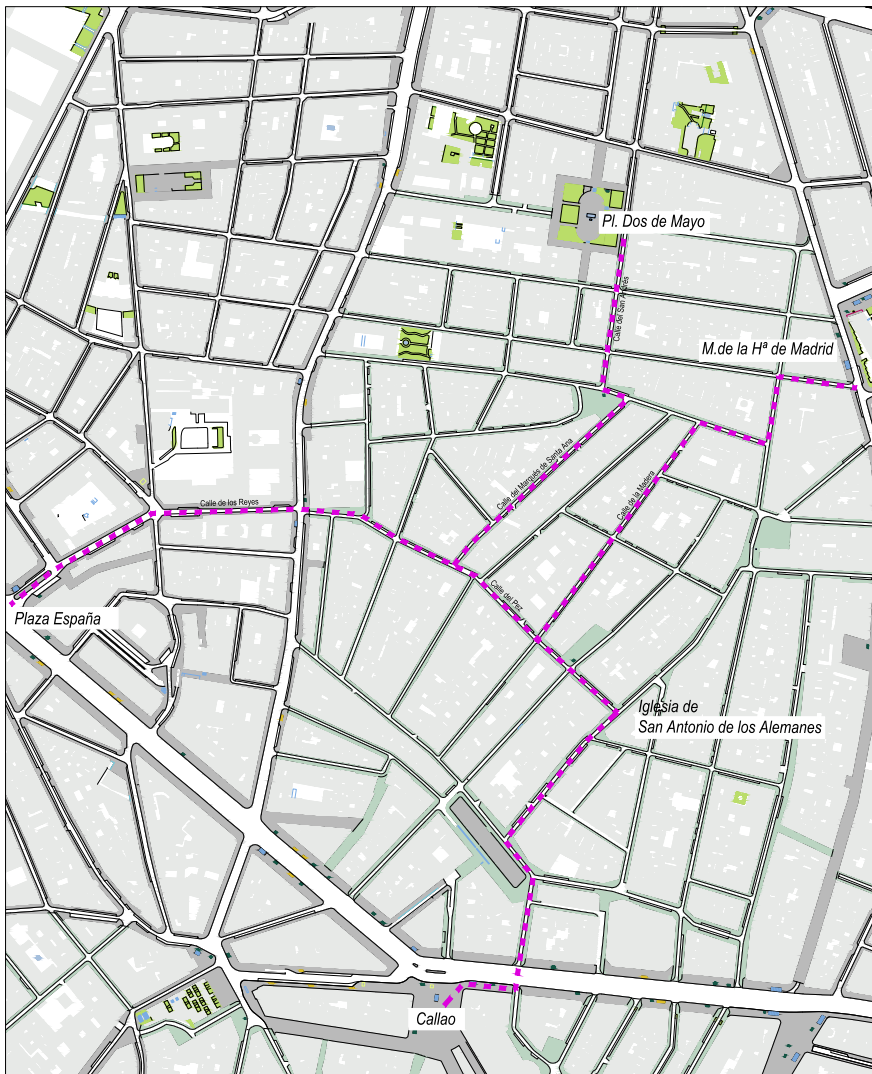

escala 1/3000 Decide Madrid >> Ruta Verde Cultural Plaza de España-Malasaña
Ruta 'verde' desde Plaza de España a Malasaña. Combinar área de vegetación con fuentes y señalética ofreciendo un paso alternativo al itinerario de la Gran Vía
Se proponen distintos puntos de intervención en las diferentes rutas

Propuestas recogidas de la Mesa de Espacio Público del Foro Local del Distrito Centro

Decide Madrid

Rutas verdes culturales Plaza de España-Malasaña


- _ Señalética
- _ Mobiliario urbano: reubicación de papeleras, buzones , parquímetros...
- _ Zonas verdes y ajardinamiento que defina las rutas

4 Rutas

- _ Plaza de España – calle Pez - Plaza Rastrillo - 2 de mayo
- _ Plaza de España – calle Pez – San Roque - Luna - Callao
- _ Plaza de España – calle Pez – calle Espíritu Santo - Museo Historia
- _ Plaza de España – calle Pez - Chueca

RUTA VERDE CULTURAL PLAZA DE ESPAÑA-MALASAÑA 4 RUTAS

Participacion pública. Propuestas recogidas del Foro Local

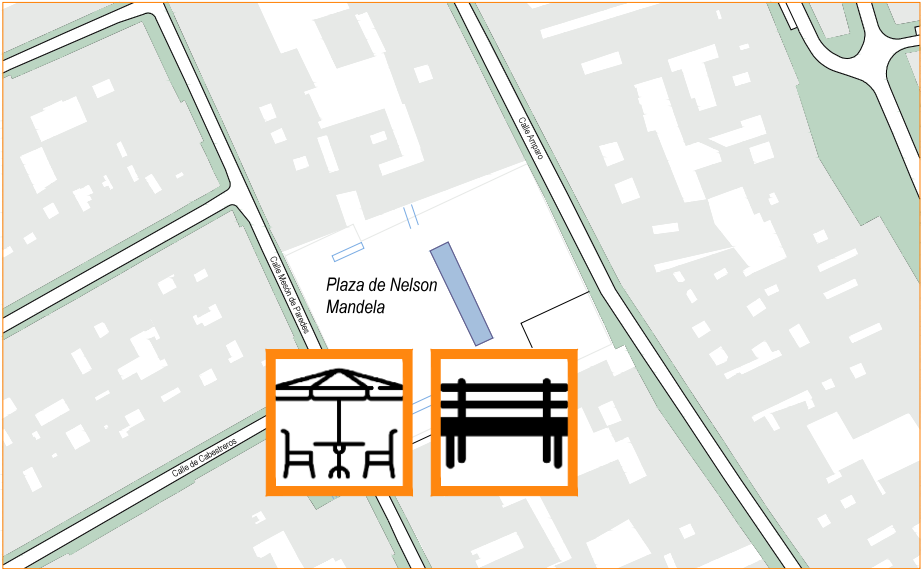


Plaza de Nelson Mandela_ e 1/1000

Propuestas recogidas en el informe proporcionado por el Centro Social Comunitario

Plaza Nelson Mandela

- _ Pavimentación: zona con suelo de caucho
- _ Espacios de sombra
- _ Mobiliario urbano: bancos con respaldo, mesas infantiles, rocodromo... supresión de la fuente

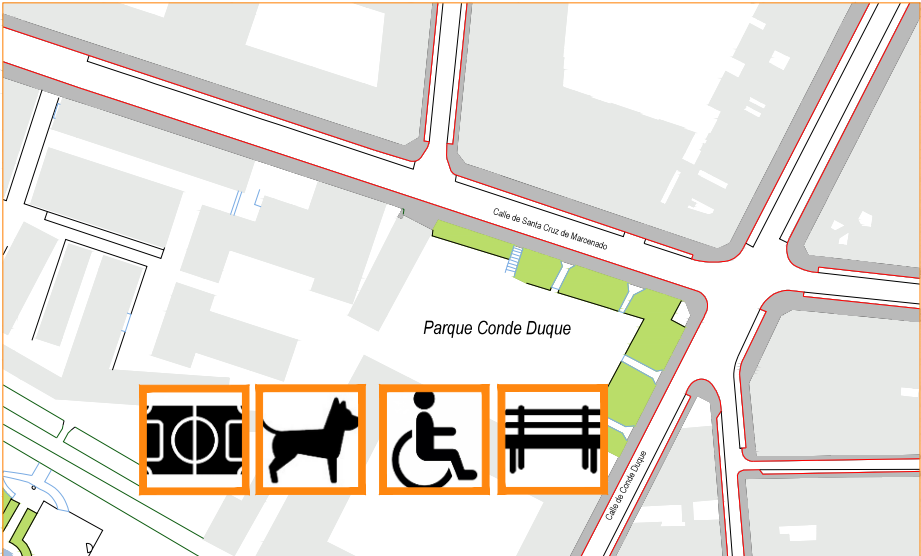


Parque Conde Duque_ e 1/1000

Parque de Conde Duque:

- _ Jardinería: Eliminación de setos, ampliación zona de cespced
- _ Pavimentación: renovación de arena
- _ Accesibilidad: nueva rampa, supresión de vallas
- _ Mobiliario urbano: papeleras, reparación de la fuente
- _ Trasladar área canina
- _ Deporte: transformación de la cancha por espacio multifuncional
- _ Niños: Terreno de aventuras

Participación pública. Propuestas recogidas de la Coordinadora de AAVV de Madrid Centro

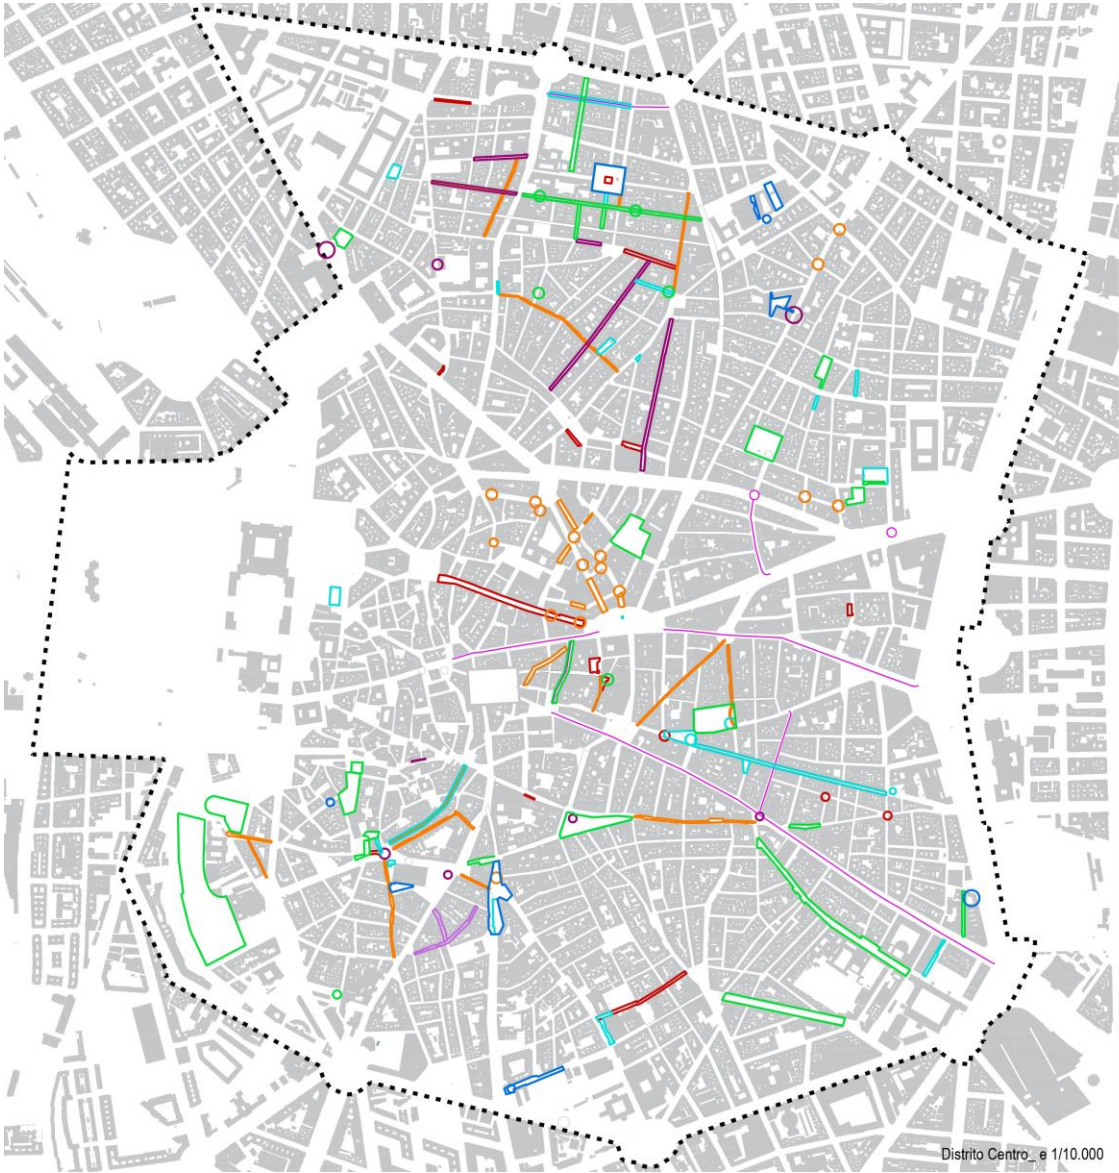

- Rehabilitación de pavimentos de aceras
- Rehabilitación de pavimentos de calzadas
- Actuaciones para la supresión de barreras arquitectónicas
- Actuaciones para la mejora de la movilidad
- Itinerarios ciclistas
- Actuaciones en mobiliario urbano
- Actuaciones en zonas verdes
- Actuaciones en entornos de centros educativos y de mayores
- Actuaciones especiales de remodelación integral de escala local

PLAN DIRECTOR ESPACIO PÚBLICO
DISTRITO CENTRO DE MADRID

PDEP

PLANOS GENERALES_DEMANDAS VECINALES

PG.03.0

PLANO LLAVE

AYUNTAMIENTO DE MADRID
Junta de Distrito Centro

MADRID

Autores:
GRUPO DE INVESTIGACIÓN PAISAJE CULTURAL
(ETSAM-UPM)



Junio 2017

ESCALA: 1/10.000

Distrito Centro_e 1/10.000



GRUPO DE INVESTIGACION PAISAJE CULTURAL

limes

laboratorio interdisciplinar en medio ambiente, espacio y sociedad

Participación pública. Propuestas recogidas de la Coordinadora de AAVV de Madrid Centro

	asociacionplazamayor
	AV Cavas La Latina
	APRECA
	asociacioncomerciantes malasaña
	Javier Galiana
	Lorena
	Silvia
	Carlos J. Gil Bellosta
	Ampa CEIP Palacio Valdés
	Ampa CEIP Santa María
	Centros educativos
	Jesús M. Ruiz Casal
	somosmalasaña
	ACTRIBALL
	barriolettras
	IvánArpón
	Acbarriomaravillas
	AVchueca
	AVECLA
	AV sol y letras
	viveMalasaña

AMBITO*	LIMITES*	ALCANCE DE LA ACTUACIÓN
Plaza de Puerta de Moros/Plaza Humilladero		Transformación de la isleta de paso peatonal de Pta de Moros en una jardinera elevada y adecuación del paso peatonal entre cava baja y cava alta.
C/Segovia,4	C/San Justo	Centro de Salud C/Segovia, 4 acera muy estrecha que hace muy peligroso y difícil bajar al Centro en silla de ruedas
CL QUIÑONES	Desde el número 1 hasta el cruce con C/ Acuerdo	Rebajar los bordillos para facilitar la accesibilidad
CL PALMA	Desde C/ San Bernardo hasta C/ Amaniel	Rebajar los bordillos para facilitar la accesibilidad
CL MADERA	Toda la calle	Ampliar acera o eliminar bolardos que impiden circular con carritos o similares que ocupen más de 90 centímetros de ancho
CL BARCO	Toda la calle	Ampliar acera o eliminar bolardos que impiden circular con carritos o similares que ocupen más de 90 centímetros de ancho
CL PALMA	Desde cruce con C/ Fuencarral hasta C/ San Bernardo	Ampliar acera o eliminar bolardos que impiden circular con carritos o similares que ocupen más de 90 centímetros de ancho
CL AMANIEL	nº 2	Eliminar rampa en la acera
	calle princesa	semáforo y paso de cebra para unir la plaza de los cubos y la plaza cristino martos
Hortaleza	Frente a la Iglesia de San Antón	La Iglesia de San Antón colocó una rampa de acceso a la misma para la mejora del accesibilidad. La rampa instalada no cumple con la normativa de accesibilidad, ya que está situada frente a un alcorque y ha generado un cuello de botella en el tránsito peatonal por estrechamiento de la zona de paso para los peatones. Se solicita que se corrija esta situación
Acceso a las estaciones de metro de Tirso de Molina, La Latina y Antón Martín		Instar a Metro a instalar ascensores
Calle de la Palma	Completa	Ampliación de la acera de los números pares, en toda su longitud de calle suprimiendo la línea de estacionamiento existente, con el fin de conseguir un itinerario peatonal accesible.
Calle del Espíritu Santo	desde Calle Santa Lucía hasta plaza Juan Pujol	Ampliación de la acera de los números pares, en toda su longitud de calle suprimiendo la línea de estacionamiento existente, con el fin de conseguir un itinerario peatonal accesible.

Participación pública. Propuestas recogidas de la Coordinadora de AAVV de Madrid Centro

Medidas integrales y movilidad ciclista

ACTUACIONES ESPECIALES DE REMODELACIÓN INTEGRAL DE ESCALA LOCAL		
AMBITO	LIMITES	ALCANCE DE LA ACTUACIÓN
Calle Santa Ana	Completa	Calle de plataforma unica
Calle Lopez Sila	Completa	Calle de plataforma unica

ITINERARIOS CICLISTAS		
CALLES	LIMITES	TIPOLOGÍA PROPUESTA
CL MAYOR		Carril bici muy peligroso tanto para los ciclistas como para los peatones.
CL ESPARTEROS		Ciclistas subiendo y bajando la calle en ambos sentidos a toda velocidad
CR SAN JERONIMO	Pza. Neptuno	Aceras saturadas de peatones; peatonalizar introduciendo un carril bici independiente de la acera
Clavel	Gran Vía	Habilitar el giro a la izquierda para bicicletas en el cruce de C/Clavel con Gran Vía (accediendo desde el lado Chueca)
Barquillo	Alcalá	Romper la mediana de C/Alcalá-Y habilitar el paso EXCLUSIVAMENTE PARA PERMITIR EL PASO DE BICICLETAS en sentido CIBELES
Virgen de los Peligros	Entre Gran Vía y Alcalá	Permitir la circulación en contra sentido para bicicletas
Atocha	Toda su longitud	Carril bici
León	Toda su longitud	Carril bici
Manuela Malsaña		Instalación de aparcamientos para bicicletas en algún tramo de la calle

Participación pública. Propuestas recogidas de la Coordinadora de AAVV de Madrid Centro.

Rehabilitación de calzadas

CALLE	LIMITES	ALCANCE DE LA ACTUACIÓN
CL PAZ		Reponer los bloques de granito rotos y hundidos
CL POSTAS		Calzada totalmente deteriorada e impropia para una calle con tanto paso de peatones.
CL CAVA ALTA	Entera	Cambiar a un firme que no se deteriore con el paso de los camiones.
CL CAVA BAJA	Parcialmente	Asfaltado de agujeros
CL MALDONADAS		Reparación calzada
HUMILLADERO		Asfaltado
CL DON PEDRO	de Beatriz Galindo a Bailén	Quitar los adoquines
TR de VISTILLAS	Entera	Quitar los adoquines
CL CARMEN	nº 26 y nº 30	Sustituir adoquines rotos
CL TETUAN	nº 10 y nº 12	Sustituir adoquines destrozados
CL MESONEROS ROMANO	nº 4 y nº 6	Sustituir adoquines rotos
CL PRECIADOS	nº 16	Sustituir adoquines rotos
CL PRECIADOS	nº 3 y nº 5	Igualar Pavimento adoquinado
CL ROMPELANZAS	nº 1	Igualar Pavimento adoquinado
CL CARMEN	nº 1, nº 2 y nº 3	Igualar Pavimento adoquinado
CL CARMEN	Esquina C/ Galdo	Sustituir adoquines rotos
CL CARMEN	Esquina C/ Salud	Sustituir adoquines rotos
CL CARMEN	Esquina C/ Tetuan	Igualar Pavimento adoquinado
CL PRECIADOS	nº 27	Sustituir adoquines rotos
CL PRECIADOS	nº 44	Sustituir adoquines rotos
CL MAESTRO VICTORIA	nº 6 y nº 10	Igualar Pavimento adoquinado
CL ARENAL	nº 2 y nº 7	Sustituir adoquines rotos
CL POSTIGO DE SAN MARTIN	nº 9	Sustituir adoquines rotos
CL TRUJILLOS	c/ Trujillos con Travesía Trujillos	Hundimiento de la calzada y mala situación del empedrado. Arreglar ambas cosas

PZ DOS DE MAYO		Reparación de pavimentación
Intersección de la CL JUANELO y PZ CASCORRO		La intersección se empanatana con la lluvia.
Corredera Alta de San Pablo	Desde el cruce con plaza San Ildefonso hasta C/ Divino Pastor	Acabar con los socavones del adoquinado
CL PEZ	Desde Corredera Baja de San Pablo hasta San Bernardo	Arreglar los numerosos baches de la calle (especialmente los que surgen a la altura de la plaza Carlos Cambroner)
CL NORTE	Toda la calle	Arreglar baches del adoquinado
CL RUIZ	Entre C/ Palma y Plaza del Dos de Mayo (C/ San Andrés 11)	Eliminar el socavón en el adoquinado frente al número 11 de la calle
huertas		
lope de vega		
Cruz		
príncipe		
Todo el barrio		Empezar con el plan de remodelación de calles anunciado hace meses
Victor Hugo	Cruce con Reina	Rellenar socavón en asfalto justo en el cruce de ambas calles
Reina	Marqués de Valdeiglesias	Rellenar socavón en las proximidades de ambas calles, lado derecho de la calle
Hortaleza	Fernando VI	Rellenar socavón en las proximidades de ambas calles, lado derecho
Hortaleza	Travesía de San Mateo	Rellenar socavón en las proximidades de ambas calles, en el centro de la calle
de la Cruz	Toda	Consolidar y asfaltar
Magdalena	Toda	Consolidar y asfaltar
Príncipe	Toda	Consolidar y asfaltar
Calle de la Cruz	Toda su longitud	Baches y pavimento hundido
Calle Huertas	Toda su longitud	Baches y pavimento hundido
de la Palma		En todo su trazado (desde Fuencarral hasta Amaniel)
Cruz	Completa	Mejora del firme y posterior pavimentación



Participación pública. Propuestas recogidas de la Coordinadora de AAVV de Madrid Centro

Medidas relativas a zonas verdes

ACTUACIONES EN ZONAS VERDES		
AMBITO	LIMITES	ALCANCE DE LA ACTUACIÓN
CL PAZ	nº 9	Reponer el árbol que fue retitado
CL ESPARTEROS		Poda de árboles, en algunos casos llegan hasta el tercer piso de las casas.
CL ESPARTEROS		Limpieza de los alcorques de los árboles plantados, llevan años sin limpiar.
Plazuela junto a la iglesia de la Paloma		desratización, poda, arreglo o cambio del árbol que hay frente a la iglesia. Recuperación del alcorque para que no sea una zona exclusiva para deposiciones de perros o eliminación y sustitución por elementos infantiles adecuados al entorno
PZ de la PAJA		Recuperación del Jardín de Anglona. Es uno de los pocos jardines que hay en el barrio y su cuidado es pésimo, especialmente en lo que a sueños y fuentes se refiere
PZ de la PAJA		Recuperación integral de la Plaza de la Paja: ajardinamiento de un entorno turístico e histórico, nuevo mobiliario adecuado al entorno, creación de una zona infantil...
PZ de BEATRIZ GALINDO		Habría que reconvertir el arenero que es ahora en un espacio atractivo para los encuentros vecinales, para la convivencia, potenciar las áreas ajardinadas y de recreo, poner mobiliario urbano adecuado...
PARQUE DE LA CORNISA		Trabajar el proceso de remodelación que está encallado por desavenencia entre nosotros, los vecinos.
PZ de los CARROS		Mejorar el ajardinamiento colindante con Plaza de Puerta de Moros.
PZ de SAN ANDRES		Transformacion de la superficie adoquinada delante del museo S. Isidro en zona ajardinada singular acompañando paisajísticamente al mismo y a S. Andrés
PZ del CARMEN		Introducir elementos de juego infantil y bancos y replantar árboles
CL ARGUMOSA		Reposición arbolado
CL SANTA ISABEL		Reposición arbolado
CL MINAS	nº 6	Reposición árbol
CL PALMA	a la altura de la Escuela de Artes y Oficios	Reposición arbolado
PARQUE DE LA CORNISA		Instalación de Zona Canina
PZ DOS DE MAYO		Instalación de Zona Canina
CL MONTELEON	Hasta el número 30	Replantar árboles en los alcorques
CL DON FELIPE	nº 2	Replantar árboles en dos alcorques
CL SANTA LUCIA	entre Palma y Espíritu Santo	Repoblar los árboles en los alcorques vacíos en la Calle Santa Lucia
CL DOS DE MAYO	Desde C/ San Vicente Ferrer hasta C/ Palma	Replantar árboles en los alcorques
CL PALMA	nº 20	Volver a planta un árbol en un alcorque que fue tapado
CL ESPIRITU SANTO	nº 20	

cristino martos		limpieza y mejora de la plaza. Zona verde en muy mal estado
Plaza del Rey	Plaza del Rey	Restaurar los parterres terrizos de la plaza adyacentes a C/Infantas
Pedro Zerolo	Pedro Zerolo	Actuaciones en la plaza para recuperar
Plaza Chueca	idem	Restaurar la "habitabilidad" y calidad paisajística de la plaza
Jardín trasero de Iglesia de San José		Firmar algún convenio o acuerdo con los propietarios para permitir uso público con horario restringido y cierre nocturno
Todo el barrio		Reposición de bolardos protectores los alcorques
Todo el barrio		Reposición de arbolado en aquellos alcorques vacíos o que cuenten con árboles muertos en las calles no afectadas por la próxima reforma
Todo el barrio		Aprovechar la próxima reforma para incluir pequeños alcorques junto a fachadas para plantación de trepadoras
Plaza de Tirso de Molina	Zona Oeste	Añadir un árbol de sombra
Plaza de Tirso de Molina	Parterres	Renovar vegetación
San Millán		Replantar alcorques
Calle Moratín	Primer tramo junto a Antón Martín	Reposición de árboles desaparecidos y protección de existentes
Plaza de Santa Ana		Reposición de árboles desaparecidos o enfermos
Calle Santa Ana		Tratamiento de alcorques y sistema de riego para evitar el encharcamiento
Todo el distrito		Reposición de árboles desaparecidos o enfermos
Todo el distrito		Protección de árboles junto a vías rodadas
Todo el distrito		Mantenimiento del riego gota a gota
Todo el distrito		Tratamiento alcorques
Todo el distrito		Ampliación de alcorques

Participación pública. Propuestas recogidas de la Coordinadora de AAVV de Madrid Centro

Medidas de movilidad

ACTUACIONES PARA LA MEJORA DE LA MOVILIDAD		
AMBITO*	LIMITES*	ALCANCE DE LA ACTUACIÓN
calles, PAZ, MARQUES VIUDO DE PONTEJOS,	Afectadas por el APR de Ópera, sin estar dentro del	Proporcionar a los vecinos y comerciantes de esta zona, autorizaciones especiales que les permita tener acceso a sus viviendas y comercios o
Zona Centro	General	Instalar zonas de carga para vehículos electricos
Zona Centro	General	Aumento de terrazas en las aceras
Todo del barrio		Recuperación de las plazas azules en verdes para aparcamiento de residentes
Todo el barrio		APR en La Latina
Plaza del Humilladero		Revisar esta plaza poniendo paso de peatones hace que pueda haber un pase de peatones Cava Baja a Pl.Humilladero. El que existe de Plaza de Moros da un rodeo que hace que no lo utilicemos excepto si se va
Puerta Cerrada	Calle San Justo	Ampliación del paso de peatones que existe entre la Costanilla de San Miguel a Cava Baja por Puerta Cerrada. Es insuficiente para el tránsito de personas. Se debería de hacer desde c/San Justo a Costanilla de San Miguel (ver como disponer parada de autobus que quedaría en medio)
C/Santa Ana		Ampliación de aceras aunque se pierdan plazas de aparcamiento.
Calle Cebada	Calle Humilladero	Carga y descargar en sitio no adecuado. Ver posibilidad de que no se haga en la parte trasera del Mercado con elementos verdes que lo imposibiliten y que mejore la plaza que es actualmente es de un gris que no invita a estar.
Plaza de Cebada		Supresión de terrazas frente a pasos peatonales sean o no con semáforo dejando paso libre a peatones
Plaza de San Miguel		Supresión de terrazas frente a pasos peatonales sean o no con semáforo dejando paso libre a peatones
Plaza de San Andrés		Supresión de terrazas frente a pasos peatonales sean o no con semáforo dejando paso libre a peatones
Plaza del Humilladero		Supresión de terrazas frente a pasos peatonales sean o no con semáforo dejando paso libre a peatones
CL SEGOVIA	nº 4	Instalación de un semáforo para regular el acceso al Centro de Salud
CL TRIBULETE		Peatonalización
CL DOS AMIGOS		Cambio de sentido Calle Dos Amigos exclusivamente como acceso al Garaje
CL NOVICIADO	esquina con C/ Amanuel	Cambio de ubicación del semáforo
RD TOLEDO	nº 32	Instalación de semáforo actuado con pulsador
CL CENICERO		Eliminación o tralado de obstaculos en las aceras de la calle cenicero, para el paso correcto de los peatones junto a carritos de bebes, esa calle es acceso a un colegio
CL CASINO	CEIP Pardo bazan_ceip Santa maria	peatonalización. instalación de bolardos, cámaras, pintura distintiva...
CL PALMA	Toda la vía	Peatonalización de la calle
principe		quitar aparcamientos de coches y poner para motos
LA PALMA	TRIBUNAL/CALLE SAN BERNARDO	PEATONALIZACIÓN
CL CORREDERA BAJA DE SAN PABLO	nº 21	Propuesta de retirar "Carga y Descarga" exactamente en este punto.
CL COLON	nº 15	Colocación de paso de cebra.

principe		quitar aparcamientos de coches y poner para motos
LA PALMA	TRIBUNAL/CALLE SAN BERNARDO	PEATONALIZACIÓN
CL CORREDERA BAJA DE SAN PABLO	nº 21	Propuesta de retirar "Carga y Descarga" exactamente en este punto.
CL COLON	nº 15	Colocación de paso de cebra.
CL FUENCARRAL	de C/ Farmacia a C/ Barceló	Peatonalizar
Clavel	Entre Infantas y Reina	Adelantar la rampa de acceso subterránea del aparcamiento de Plaza Pedro Zerolo hasta la calle Clavel (entre las calles Infantas y Reina)
Todo	Todo	Eliminar plazas de aparcamiento en superficie
Todo	Todo	Ordenación del estacionamiento de motos en acera
Calle Reina	Tramo entre C/Hortaleza y calle Clavel	Reposicion de bolardos de la acera que no cuenta con franja de estacionamiento de vehículos
Victor Hugo	Cruce con Reina	Pintar con línea amarilla los chaflanes de este cruce para evitar el estacionamiento indebido de coches
Infantas con Pedro Zerolo		Pintar todo el cruce con un gran paso de cebra al estilo "Tokyo" para dejar claro que la prioridad es del peatón, y establecer así un elemento llamativo para que los coches que acceden o salen del aparcamiento no lo invadan mientras esperan y respeten la prioridad
Todo el barrio		Pintar todo el cruce con un gran paso de cebra al estilo "Tokyo" para dejar claro que la prioridad es del peatón, y establecer así un elemento llamativo para que los coches que acceden o salen del aparcamiento no lo invadan mientras esperan y respeten la prioridad
Tirso de Molina, C/Duque de Alba, c/ San Millán, C/ Estudios		Retirar del lazo de libre circulación: Plaza Tirso de Molina (lado Oeste) Calles del Duque de Alba, San Millán y Estudios
		Limitar horario de reserva compartida en esta zona a la vigente en el resto de la APR Embajadores
Cl Colegiata		Eliminar plazas azules de la calle de la Colegiata
C/ Conde de Romanones		Eliminar reserva compartida de la calle del Conde de Romanones
APRs		Limitar el tonelaje de los vehículos que acceden al distrito
APRs		Limitar el estacionamiento de motos en vía pública
APRs		Instalar señales de prioridad peatonal orientadas a vehículos a motor y bicicletas
Plaza del Ángel, Calle Huertas, Calle Manuel Fernández Ginzález		Delimitación de zonas de carga y descarga mediante bolardos para evitar la invasión de camiones en las horas de reparto
Calles de la Palma y San Vicente Ferrer		Total, hace falta ampliar las aceras y suprimir los bolardos para lo que podrían eliminar el aparcamiento zonal y de carga y descarga en estas 2 calles.
Plaza de Cascorro	Desde el nº 12(calle amazonas) al nº 19(calle Maldonadas)	Ampliación de la acera suprimiendo la linea de estacionamiento.
Calle Duque de Alba	Desde el nº 15 hasta el final	Ampliación de la acera de los numeros impares, suprimiendo la linea de estacionamiento.



Participación pública. Propuestas recogidas de la Coordinadora de AAVV de Madrid Centro

Medidas de mobiliario urbano

ACTUACIONES EN MOBILIARIO URBANO		
AMBITO	LIMITES	ALCANCE DE LA ACTUACIÓN
Todo barrio histórico		Colocación de elementos con paneles informativos en los edificios o lugares emblemáticos del barrio.
Plaza de Tirso de Molina		Plan de rediseño Urbanístico para la Plaza de Tirso de Molina: ajardinamiento (de verdad), control de terrazas, mejora de zonas de juegos...
Humilladero		Restitución de las fuentes del Humilladero
PZ PUERTA DEL SOL	Estatua Carlos III	Limpiar Base y Pintal Barandilla
PZ mercado BARCELO		Hacer más estancial la zona con bancos y tratamiento de las salidas de ventilación como juego infantil
CL CAVA BAJA		Reposición de bolardos rotos
PZ ORIENTE	Parque infantil	Reposición del columpio que falta
Mercado de SAN FERNANDO		Instalación de Aparcabis Mercado de San Fernando
PZ CEBADA	esquina C/ Humilladero	Instalación de bolardos para evitar que se suban los camiones y coches a la acera
		Bancos fachada edificio Conservatorio Calle Santa Isabel
PZ DOS DE MAYO		Renovación del mobiliario urbano en mal estado
CL SAN BERNARDO	esquina C/ Pez	Aparcabis para la Escuela Superior de Canto
PZ CASCORRO	del nº 6 al nº 10	Cuatro alcorques sin árboles.
CL DON FELIPE	Número 2	Volver a colocar los bolardos serrados
CL DOS DE MAYO	Desde C/ Palma hasta plaza Dos de Mayo	Colocar varios bancos de descanso junto a la Iglesia de Maravillas, recientemente rehabilitada
CL PALMA	Número 20	Poner bolardos en la acera (faltan unos 5)
Corredera Baja de San Pablo	Plazuela en el cruce con C/ Ballesta	Colocar bancos de descanso
Plaza Carlos Cambroner	Toda la plaza	Colocar bancos de descanso
Plaza Guardia de Corps	Toda la plaza	Colocar bancos de descanso
plaza del Angel		igloo siempre llenos y en mal estado
parqueito calle huertas y la calle jesus (enfrente comisaría)		igloo siempre llenos y en mal estado
Piza Santa Ana		igloo siempre llenos y en mal estado
Plaza Pedro Zerolo	Plaza del Rey	Trasladar el quiosco de prensa ubicado en la Plaza Pedro Zerolo a la Plaza del Rey
Barbieri	Fachada lateral del Mercado de San Antón	Depósitos soterrados para los residuos orgánicos que genera el Mercado ya que al ser depositados en cubos en la vía pública (del orden de una docena de cubos grandes) la vandalización de estos residuos y el manejo de la recogida hacen que este tramo de calle este siempre sucio y con malos olores a residuos orgánicos y aceites
Plaza Pedro Zerolo	Plaza Pedro Zerolo	Protección con algún tipo de elemento antivándalico de las plazas públicas para impedir que sean invadidas por vehículos y camiones, que causan desperfectos y afectan gravemente al mantenimiento de las mismas
Plaza de Chueca	Plaza de Chueca	Protección con algún tipo de elemento antivándalico de las plazas públicas para impedir que sean invadidas por vehículos y camiones, que causan desperfectos y afectan gravemente al mantenimiento de las mismas
Plazuela en la calle San Gregorio	Plazuela en la calle San Gregorio	Protección con algún tipo de elemento antivándalico de las plazas públicas para impedir que sean invadidas por vehículos y camiones, que causan desperfectos y afectan gravemente al mantenimiento de las mismas


Plazuela en la calle San Gregorio	Plazuela en la calle San Gregorio	Protección con algún tipo de elemento antivándalico de las plazas públicas para impedir que sean invadidas por vehículos y camiones, que causan desperfectos y afectan gravemente al mantenimiento de las mismas
c/Válgame Dios	c/Válgame Dios	Protección con algún tipo de elemento antivándalico de las plazas públicas para impedir que sean invadidas por vehículos y camiones, que causan desperfectos y afectan gravemente al mantenimiento de las mismas
c/Válgame Dios	c/Válgame Dios	Protección con algún tipo de elemento móvil, sólo accesible para los vecinos, comerciantes y servicios públicos, para impedir que esta calle peatonal sea invadida sistemáticamente por vehículos y camiones, que causan desperfectos y afectan gravemente al mantenimiento de las mismas
Plaza de Chueca	Plaza de Chueca	Instalación de bancos públicos para el descanso de vecinos y paseantes.
Plazuela en la calle San Gregorio	Plazuela en la calle San Gregorio	Instalación de bancos públicos para el descanso de vecinos y paseantes.
Plaza Pedro Zerolo	Plaza Pedro Zerolo	Instalación de más bancos públicos para el descanso de vecinos y paseantes, dadas que las características de la plaza - sus grandes dimensiones y la gran concurrencia de público para sentarse a tomar el sol y descansar - así lo requieren
Plaza de Chueca	Plaza de Chueca	Instalación de mobiliario para el ocio infantil y de las personas mayores del barrio. Zonas infantiles y equipamiento para gimnasia para la tercera edad
Plazuela en la calle San Gregorio	Plazuela en la calle San Gregorio	Instalación de mobiliario para el ocio infantil y de las personas mayores del barrio. Zonas infantiles y equipamiento para gimnasia para la tercera edad
Plaza Pedro Zerolo	Plaza Pedro Zerolo	Instalación de mobiliario para el ocio infantil y de las personas mayores del barrio. Zonas infantiles y equipamiento para gimnasia para la tercera edad
Plaza del Rey	Plaza del Rey	Instalación de mobiliario para el ocio infantil y de las personas mayores del barrio. Zonas infantiles y equipamiento para gimnasia para la tercera edad
Plaza de Tirso de Molina	Toda	Renovar y adicionar bancos
Plaza de Tirso de Molina	Lado Norte	Eliminar un kiosco de flores en desuso e instalar sanitarios
Plaza de Tirso de Molina	Lado Este	Renovar y ampliar juegos de niños
Plaza de Tirso de Molina	Lado Este	Fuente de agua potable
Plaza de Tirso de Molina	Lado Norte	Fuente de agua potable
Plaza del Duque de Alba	Lado Este	Bancos y fuente de agua potable
Plaza de Santa Ana		Instalación de bancos
Plaza del Ángel		Instalación de bancos
Plaza de Matute		Instalación de bancos
Calle Huertas		Instalación de bancos
Plaza de Santa Ana		Instalación de fuente de agua potable
Instalación de urinarios públicos		
Delimitación de las áreas de terrazas		Delimitación de las áreas de terrazas
Calle Dos de mayo	Plaza del dos de mayo y Calle de la Palma	Árboles, bancos o terrazas que permitan utilizar ese tramo de calle ahora mismo inutilizado.
calle Manuela Malasaña		Desde San Bernardo a San Andrés




Participación pública. Propuestas recogidas de la AAVV de Chueca



Análisis de deficits de cualificación del Espacio Público. Áreas de concentración de terrazas

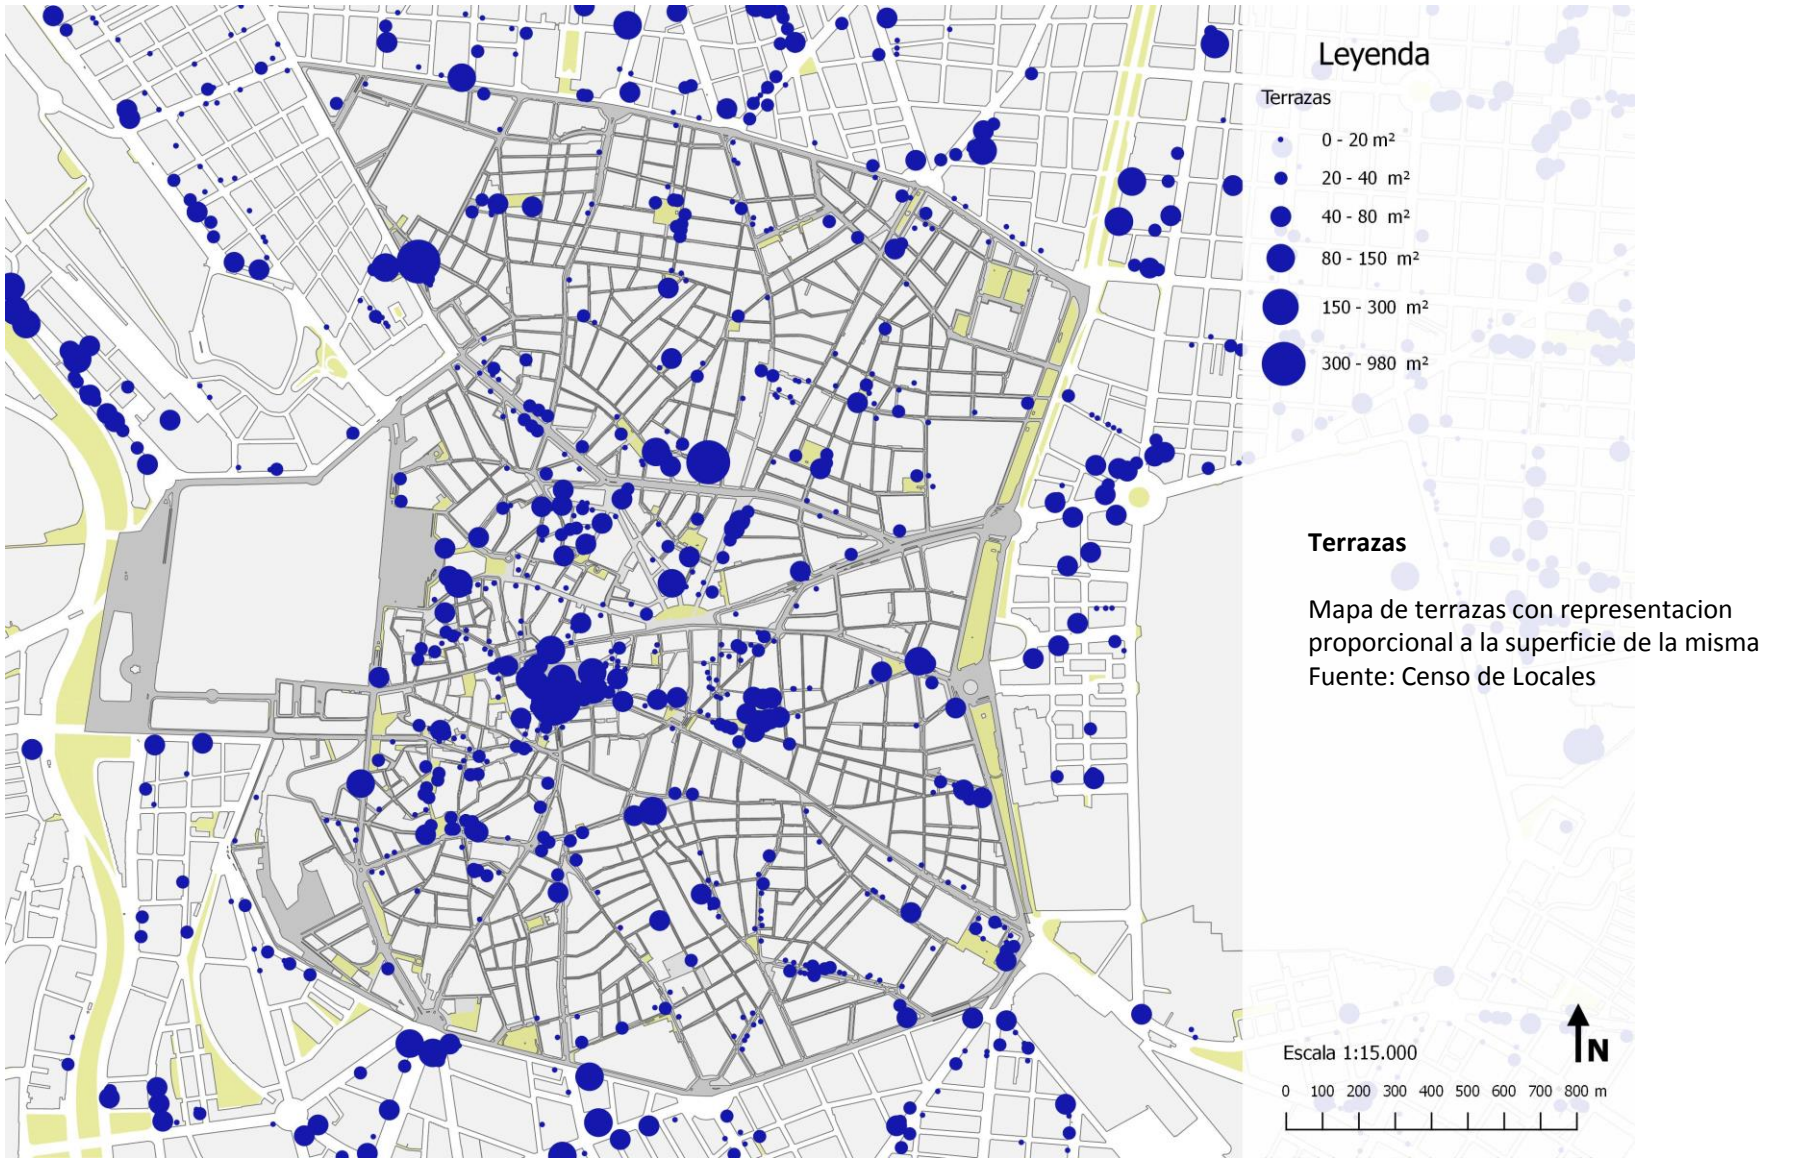

Análisis de déficits de cualificación del Espacio Público. Áreas de concentración de denuncias a terrazas

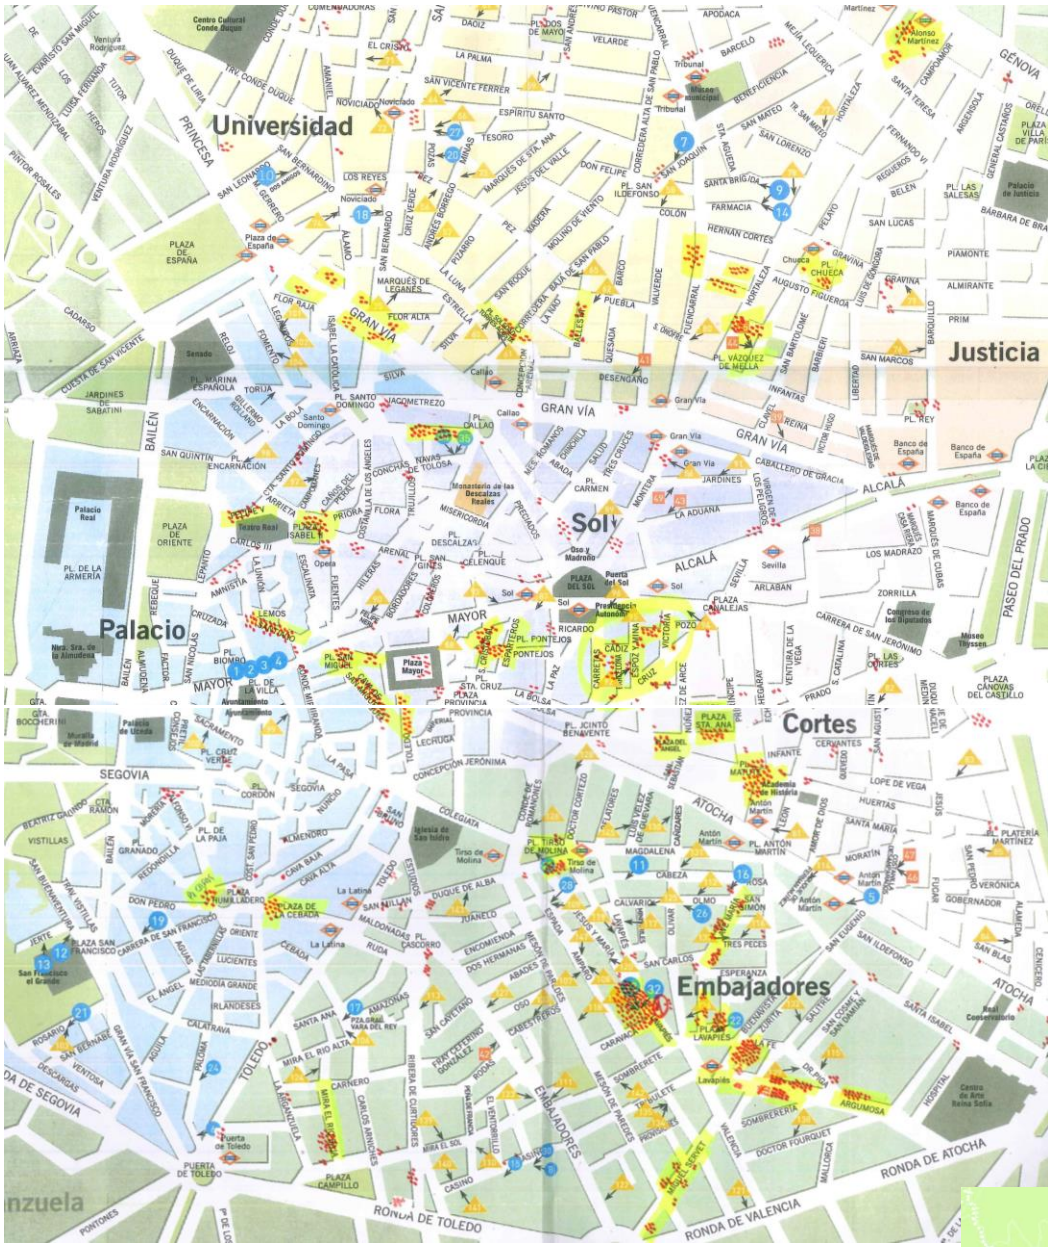


Terrazas


Mapa de terrazas en materia de infracciones con denuncias a la policia en 2016



Análisis de deficits de cualificación del Espacio Público. Áreas infantiles

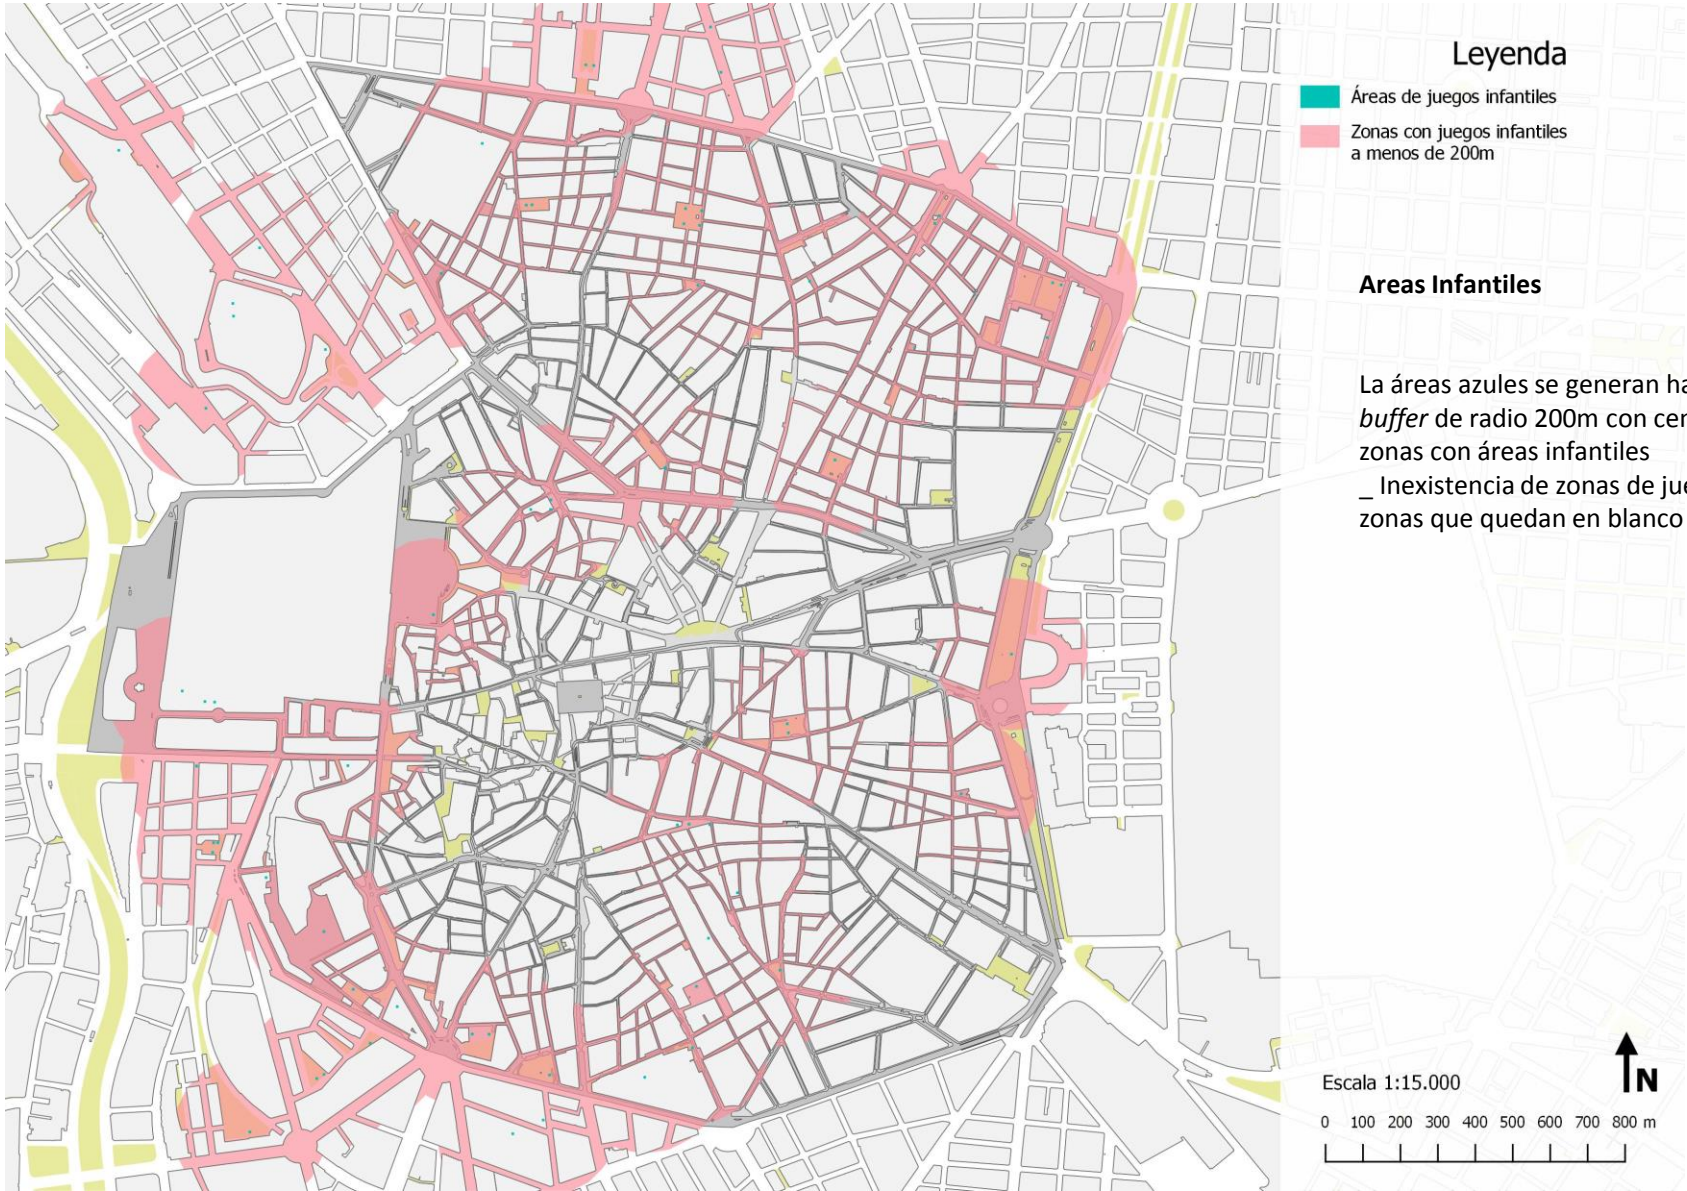

Analisis de deficits de cualificacion del Espacio Público. Bancos

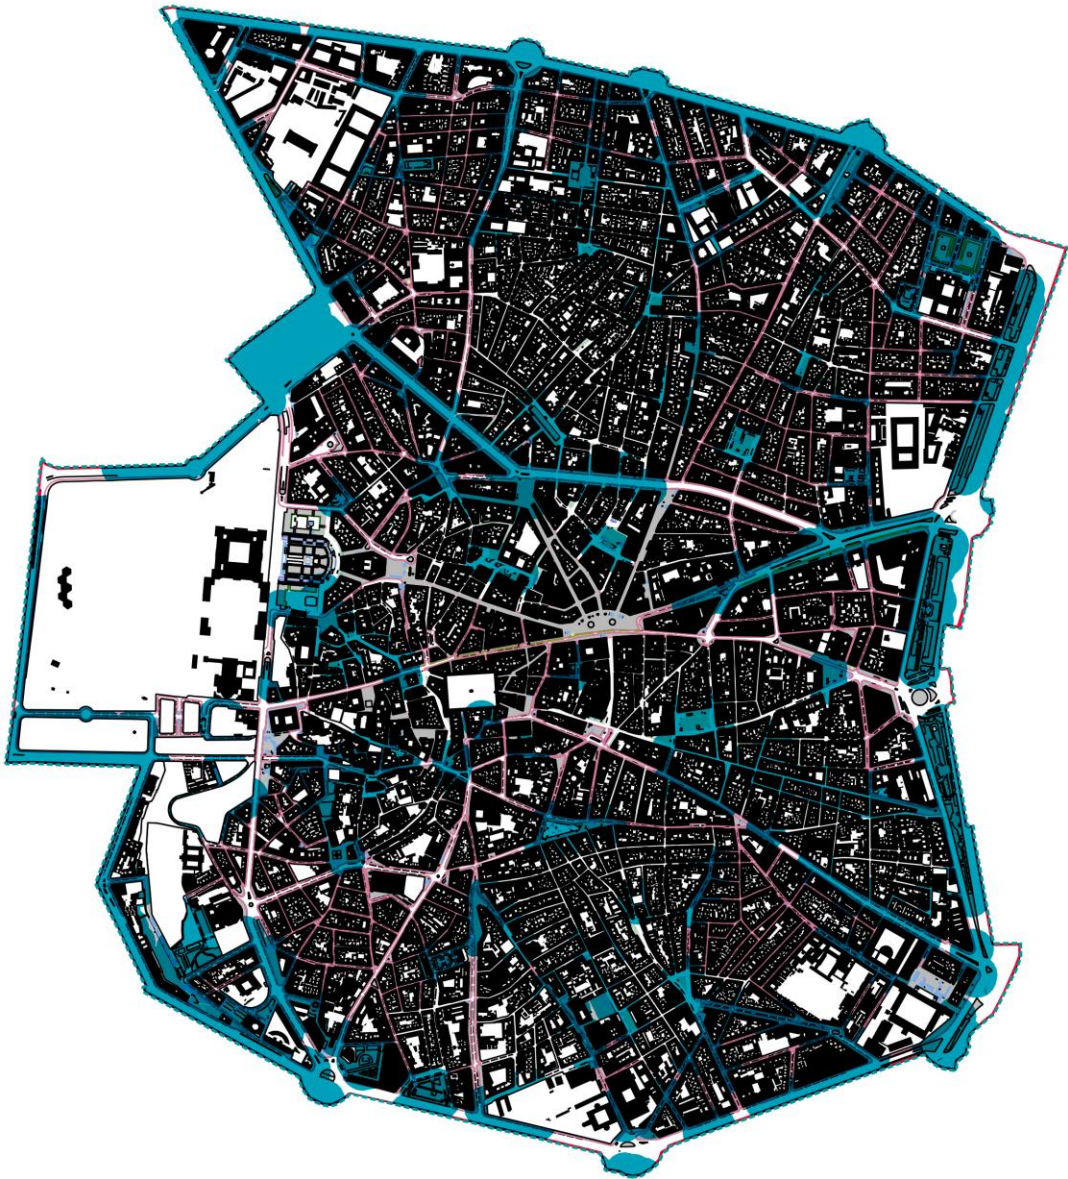


Mobiliario urbano

La áreas azules se generan haciendo un *buffer* de radio 50m con centro en las zonas con bancos.

_ Inexistencia de bancos en las zonas que quedan en blanco

Analisis de deficits de cualificacion del Espacio Público. Estaciones de BiciMad en acera

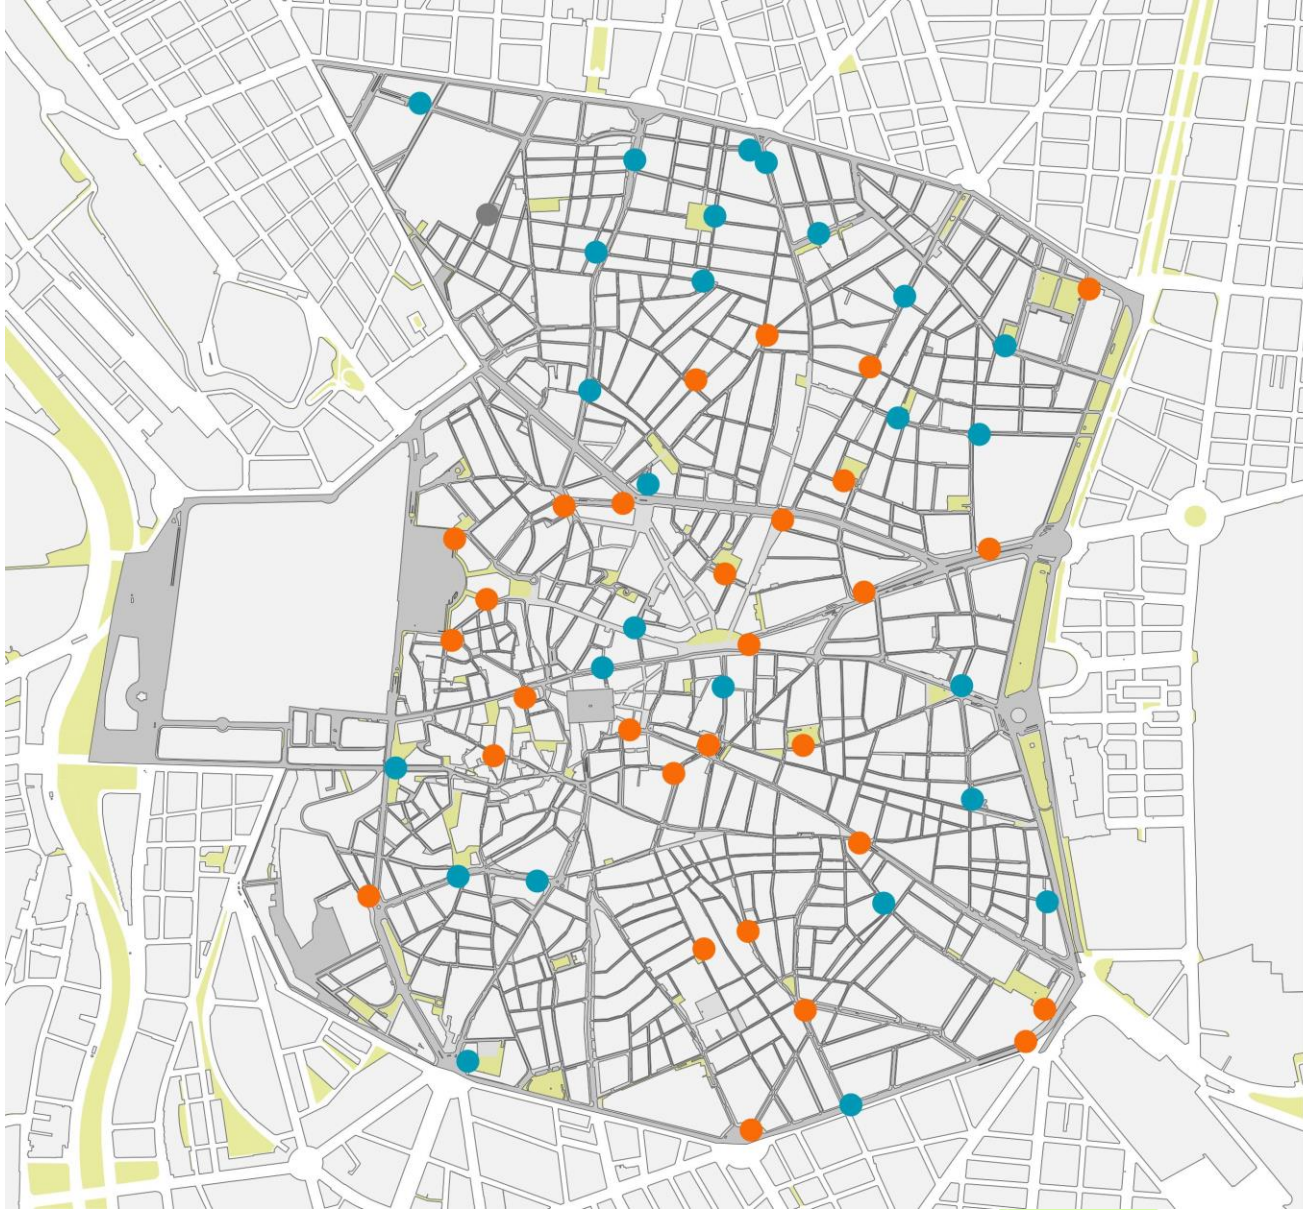

Legenda

Ubicación de estaciones de BiciMad [56]

- Desconocida [1]
- Acera [29]
- Calzada [26]

Estaciones de BiciMad

Más del 50% de las estaciones se sitúan en aceras . Con la entrada en funcionamiento del APR conjunto para el distrito muchas se pueden reubicar en calzada (p.ej. Carlos Cambronero, Ramales, San Ildefonso, etc)

Escala 1:15.000



Análisis de déficits de cualificación del Espacio Público. Estaciones de BiciMad en acera

Sol	Acera	1
Miguel Moya	Calzada	2
Marcelo Malvaría	Calzada	4
Fuencarral-Bilbao	Calzada	5
Hortaleza_COAM	Acera	6
Hortaleza-Travesía San Mateo	Calzada	7
San Miguel	Acera	8
Marques de la Ensenada	Acera	10
Dos de Mayo_San Andrés	Calzada	11
San Bernardo Malvaría	Calzada	12
Cande Duque	Calzada	13
San Vicente Ferrer	Calzada	15
San Bernardo Luna	Calzada	16
Carlos Cambrero	Acera	17
Pedro Zerolo	Acera	18
Augusto Figueroa_Banquillo	Calzada	19
Alcala-Banquillo	Acera	20
Montera	Acera	21
Jaconetruzo	Acera	23
Santo Domingo	Acera	23
Carlos III	Acera	24
Plaza del Calanque	Calzada	25
Salvati	Calzada	26
Calle de Jesús	Calzada	27
Alcala 21	Acera	28
Marques de Cubes	Calzada	29
Plaza de Oriente Norte	Acera	30
Mayor	Acera	31
Plaza de la Provincia	Acera	32

Carretera	Calzada	33
Bermejo	Acera	34
Sacramento	Acera	35
Plaza de Ranales	Acera	36
San Francisco al Grande	Acera	37
Plaza de los Carros	Calzada	38
Morido de la Cebada	Calzada	39
Concepción Jerónima	Acera	40
Alcoba 68-Aurora Martín	Acera	41
Santa Isabel	Calzada	42
Calle Lavapiés	Acera	43
Calentreno	Acera	44
Puerta de Toledo	Calzada	45
Glorieta de Embajadores	Acera	46
Ronda de Alcala	Calzada	48
Sancho Bustillo	Acera	50
Emperador Carlos V	Acera	51
Plaza de Santa Ana	Acera	52
Plaza de Lavapiés	Acera	53
Barrabá	Calzada	54
San Ildefonso	Acera	55
Plaza del Camen	Acera	56
Santa Cruz de Marcenado	Calzada	57
Augusto Figueroa_Barbieri	Calzada	58
Juan Pajol	Calzada	59
Almadén	Calzada	60
Segovia	Calzada	166

Estaciones de BiciMad

Más del 50% de las estaciones se sitúan en aceras . Con la entrada en funcionamiento del APR conjunto para el distrito muchas se pueden reubicar en calzada (p.ej. Carlos Cambrero, Ranales, San Ildefonso, etc)

El tono mas oscuro indica peores ubicaciones en la actualidad

Actuaciones integrales previstas. 100 fuentes



100 fuentes en Centro

El AGMAM prevé instalar 100 fuentes a lo largo de la legislatura y principios de la siguiente
El PDEP sugerirá criterios de prioridad en funcion de su complementariedad con otras acciones

PLAN DIRECTOR ESPACIO PÚBLICO
DISTRITO CENTRO DE MADRID

PDEP

PLANOS GENERALES

PG.05.1

ESQUEMA FUENTES PÚBLICAS (PLAN DE LAS 100 FUENTES)

AYUNTAMIENTO DE MADRID
Junta de Distrito Centro

MADRID

Autores:
GRUPO DE INVESTIGACIÓN PAISAJE CULTURAL
(ETSAM-UPM)



Junio 2017

ESCALA: 1/10.000

Actuaciones integrales previstas. Servicios higiénicos ligados a contratos de publicidad



Instalacion de servicios higiénicos fijos ligados a contratos de publicida

El AGDUS está implantando este programa a lo largo de la legislatura y principios de la siguiente

ASEOS CONTRATO DE MOBILIARIO CON PUBLICIDAD

-  **Aseos en funcionamiento**
//Pza. Jacinto Benavente, 3; Pza. Emperador Carlos V, 9; Pza. Isabel II esq. c/Carlos del Peral, 2; Pza. Tirso de Molina
-  **Aseos instalados a falta de suministros**
//c/ San Andrés, 20; Pza. del Carmen, 2 esq. c/Tres Cruces; c/Barceló, 9
-  **Aseos con estudio avanzado susceptibles de poder ser instalados**
//c/ Argumosa, 2; Pza. Pedro Zerolo; Paseo de Recoletos, 17
-  **Otras posibles ubicaciones**

PLAN DIRECTOR ESPACIO PÚBLICO
DISTRITO CENTRO DE MADRID

PDEP

PLANOS GENERALES

PG.05.2

ESQUEMA ASEOS CONTRATO PUBLICIDAD

AYUNTAMIENTO DE MADRID
Junta de Distrito Centro

 MADRID


Autores:
GRUPO DE INVESTIGACIÓN PAISAJE CULTURAL
(ETSAM-UPM)



Junio 2017

ESCALA: 1/10.000

Actuaciones integrales previstas. Servicios higiénicos móviles

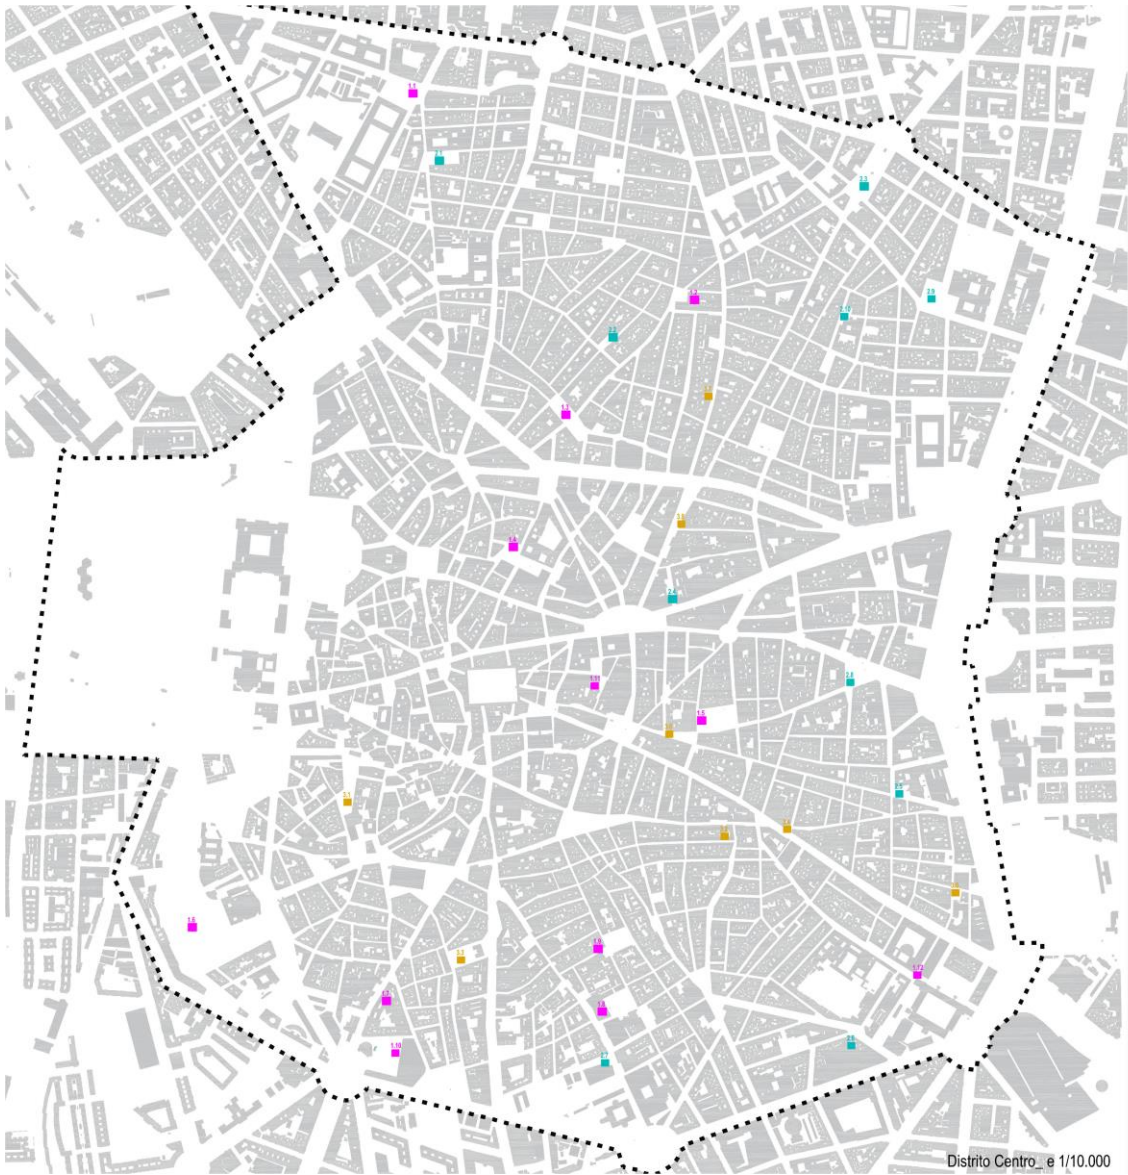

Instalacion de servicios higiénicos móviles

El AGMAM ha transferido las competencias para la instalacion de servicios higiénicos móviles a la Junta de Distrito prevé instalar 30 en los proximos 2 años
El PDEP ha sugerido criterios de prioridad en funcion de su complementariedad con otras acciones

ASEOS PROPUESTOS

- Nivel de prioridad 1
- Nivel de prioridad 2
- Nivel de prioridad 3

PLAN DIRECTOR ESPACIO PÚBLICO
DISTRITO CENTRO DE MADRID

PDEP

PLANOS GENERALES

PG.05.3

ESQUEMA ASEOS PROPUESTOS

AYUNTAMIENTO DE MADRID
Junta de Distrito Centro

MADRID


Autores:
GRUPO DE INVESTIGACIÓN PAISAJE CULTURAL
(ETSAM-UPM)



Junio 2017

ESCALA: 1/10.000

Actuaciones integrales previstas. Cambios en el sistema de contenerización

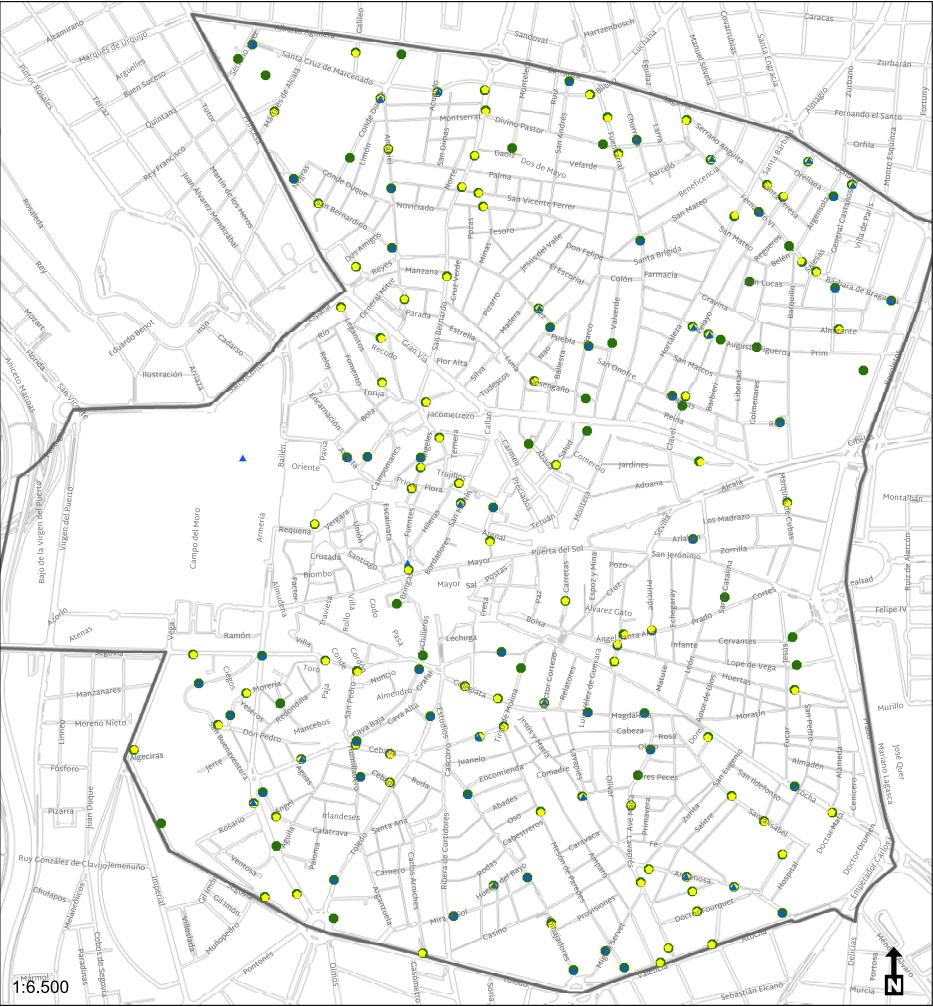

LEYENDA

- VIDRIO
- ENVASES
- ▲ PAPEL/CARTÓN




Dirección General de Servicios de Limpieza y Residuos
Departamento de Recogida de Residuos

Cambios en la posición de contenedores

El AGMAM está modificando el sistema de recogida de los contenedores de residuos, por lo que algunos tendrán que cambiar de posición. Esto supone una oportunidad para eliminar los impactos negativos que suponen muchas veces estas instalaciones

Itinerarios propuestos de actuación preferente

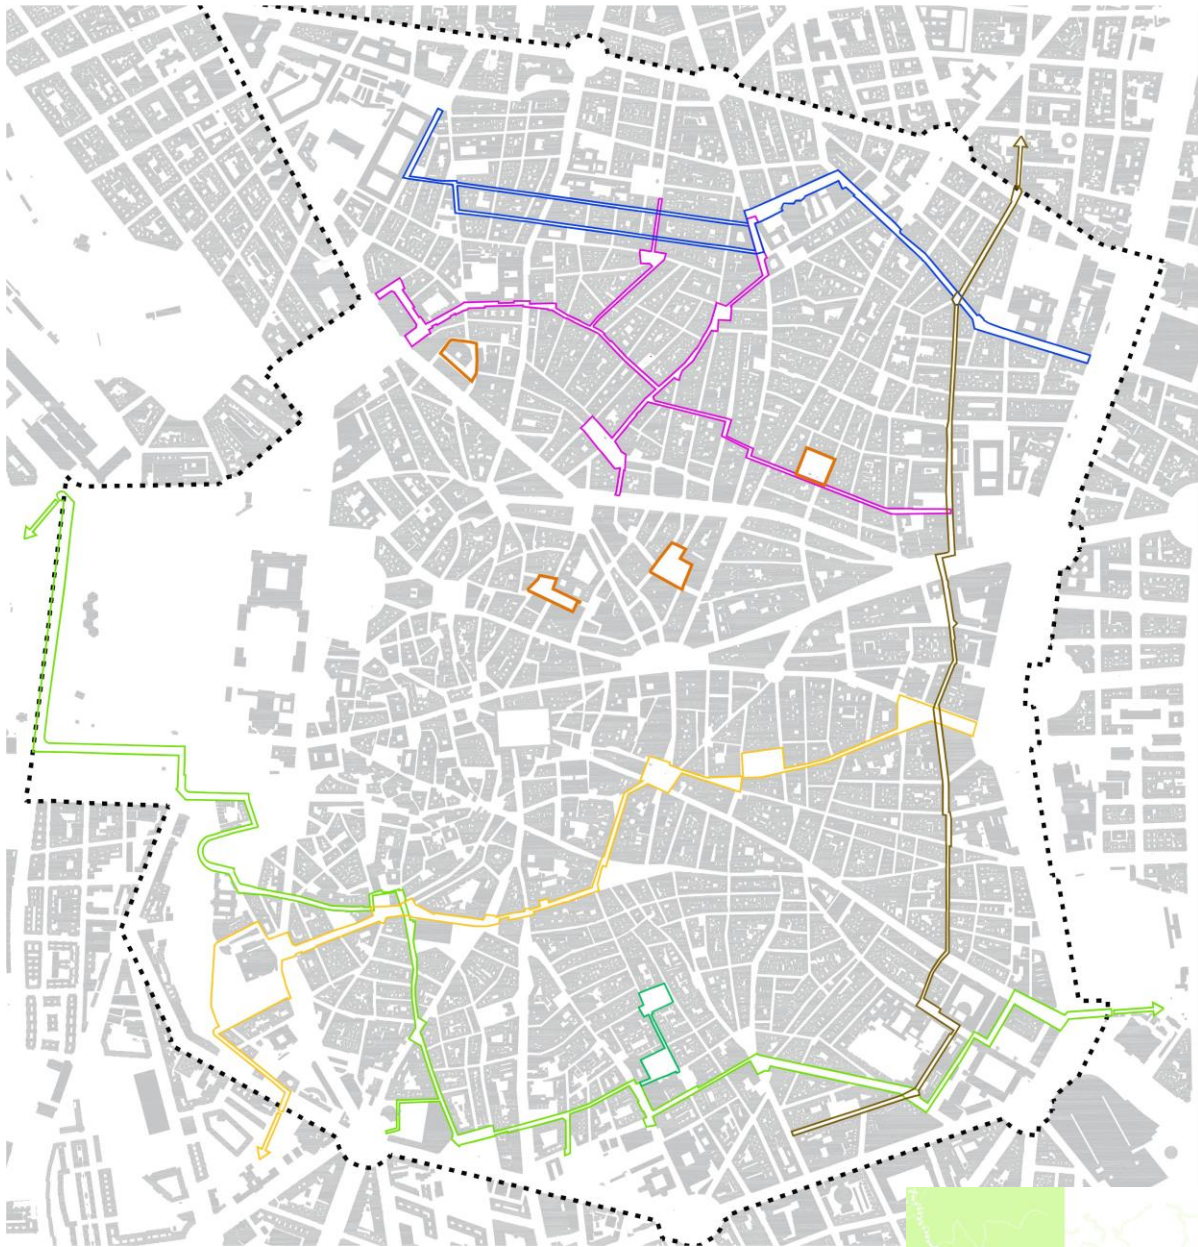


- Modificación Itinerario deportivo Plan de Calidad del Paisaje Urbano**
//Arganzuela/ Puerta de Toledo/ Campillo/Arturo Barea/Lavapiés/ Sánchez Bustillo
- Prolongación conexión Itinerario lento Plan de Calidad del Paisaje Urbano**
//Parque de la Comisa/Humilladero/Tirso de Molina/Jacinto Benavente/Santa Ana
- Proyecto Renaturalización**
Arturo Barea / Nelson Mandela
- Fusión Ejes culturales (Barroco PCPU-Decide Madrid) +PD Gran Vía**
Dos Amigos / 2 de mayo/ S. Ildefonso/ Rey
- Eje Arte/ trasera Castellana**
Sanchez Bustillo/ Rey
- Eje Conde Duque Biblioteca**
Conde Duque
- Plazas propuestas European**
Mostenses/ Pza. del Carmen/ Descalzas/ Vázquez de Mella

Itinerarios propuestos de actuacion preferente. Conde Duque. Biblioteca Nacional


Analisis de cobertura de los itinerarios

La áreas azules se generan haciendo un *buffer* de radio 50m con centro en las zonas con bancos.


_ Inexistencia de bancos en las zonas que quedan en blanco

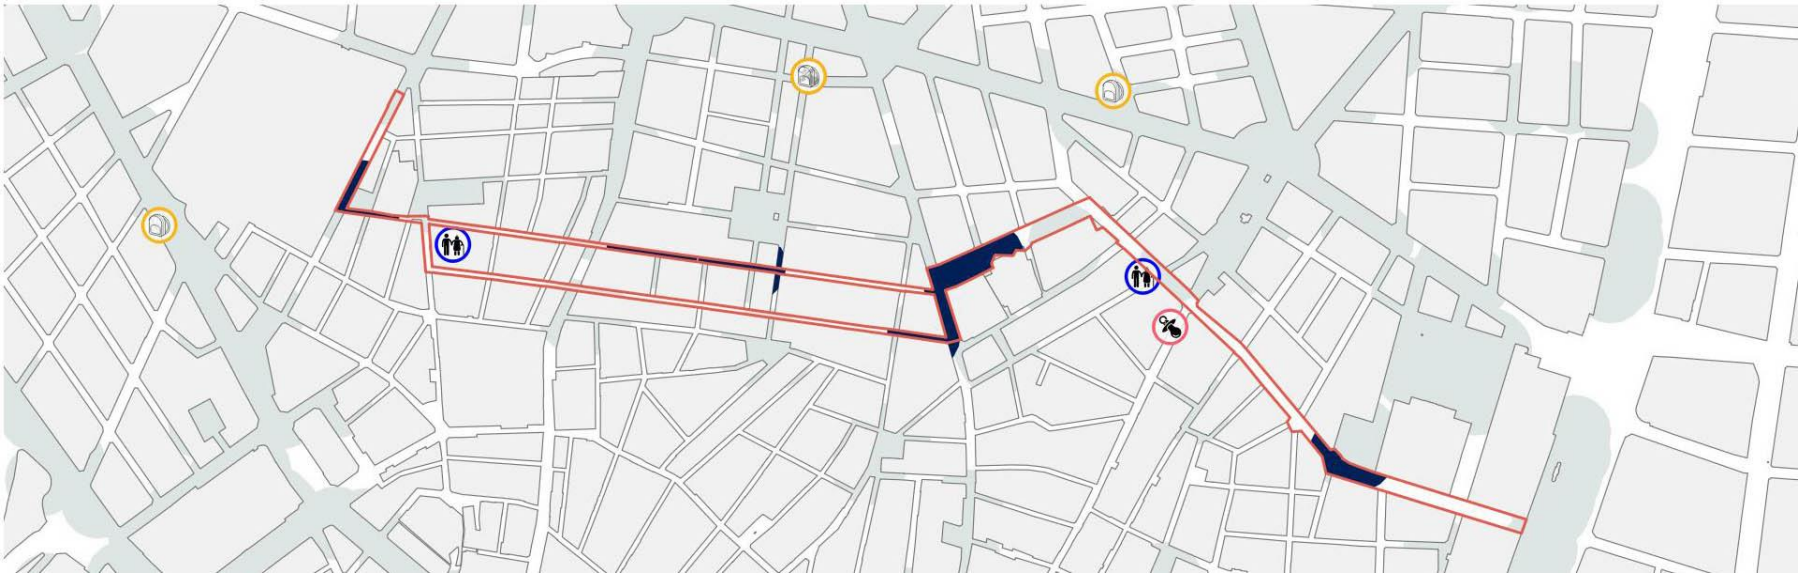


Itinerarios propuestos de actuacion preferente. Barroco-trasera de Gran Vía

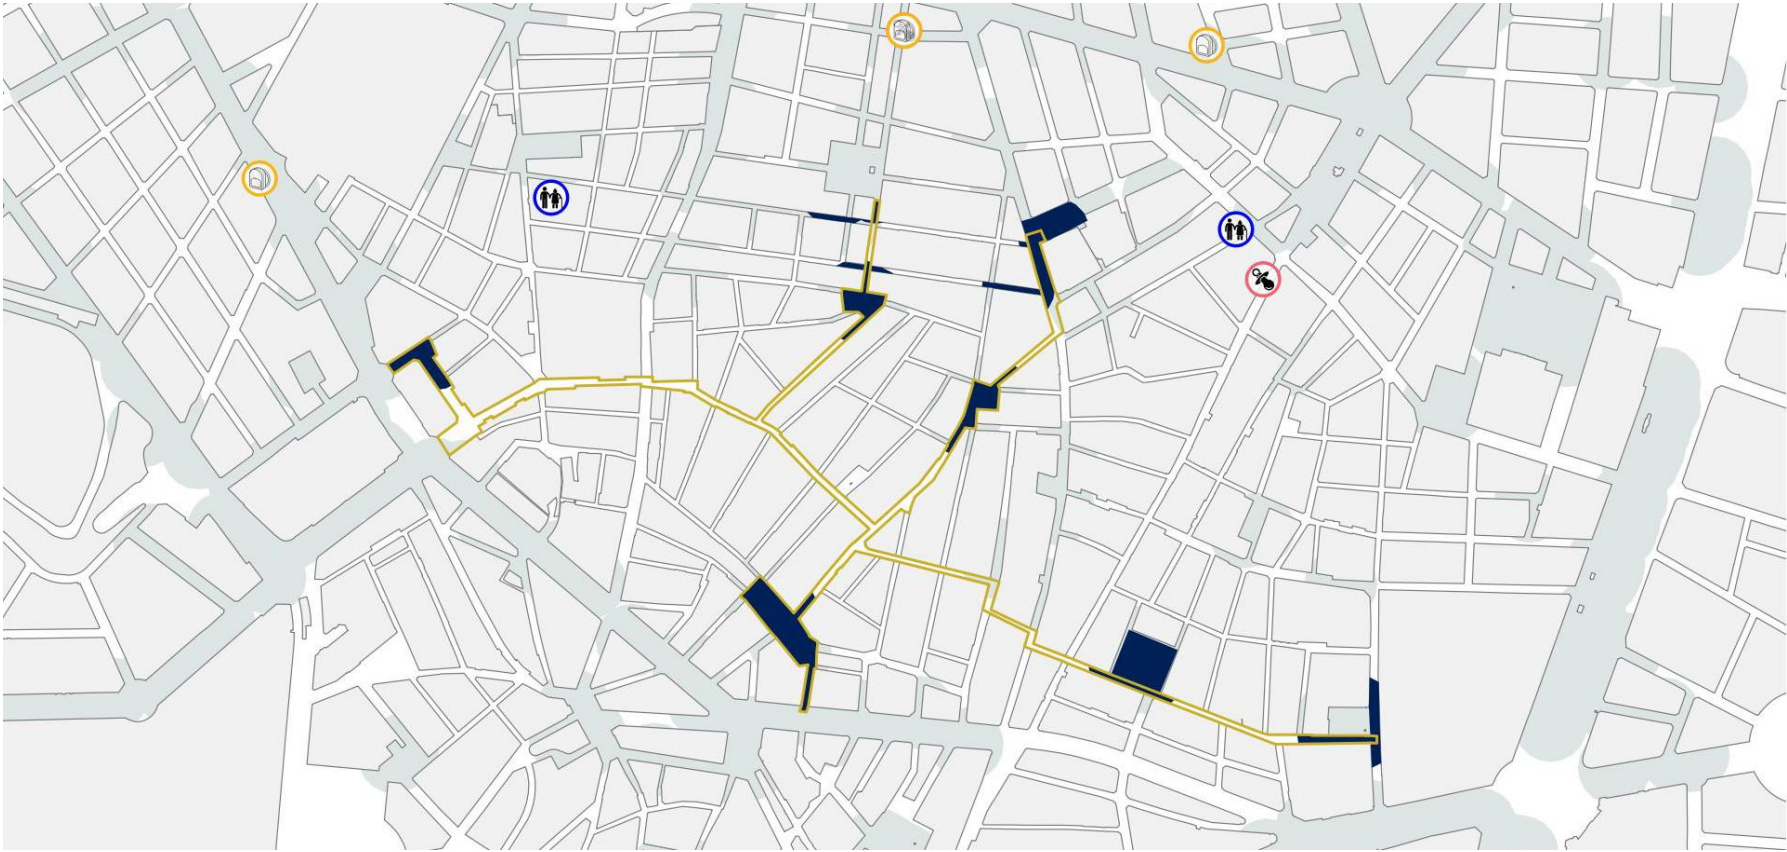


Itinerarios propuestos de actuación preferente. Trasera de Castellana

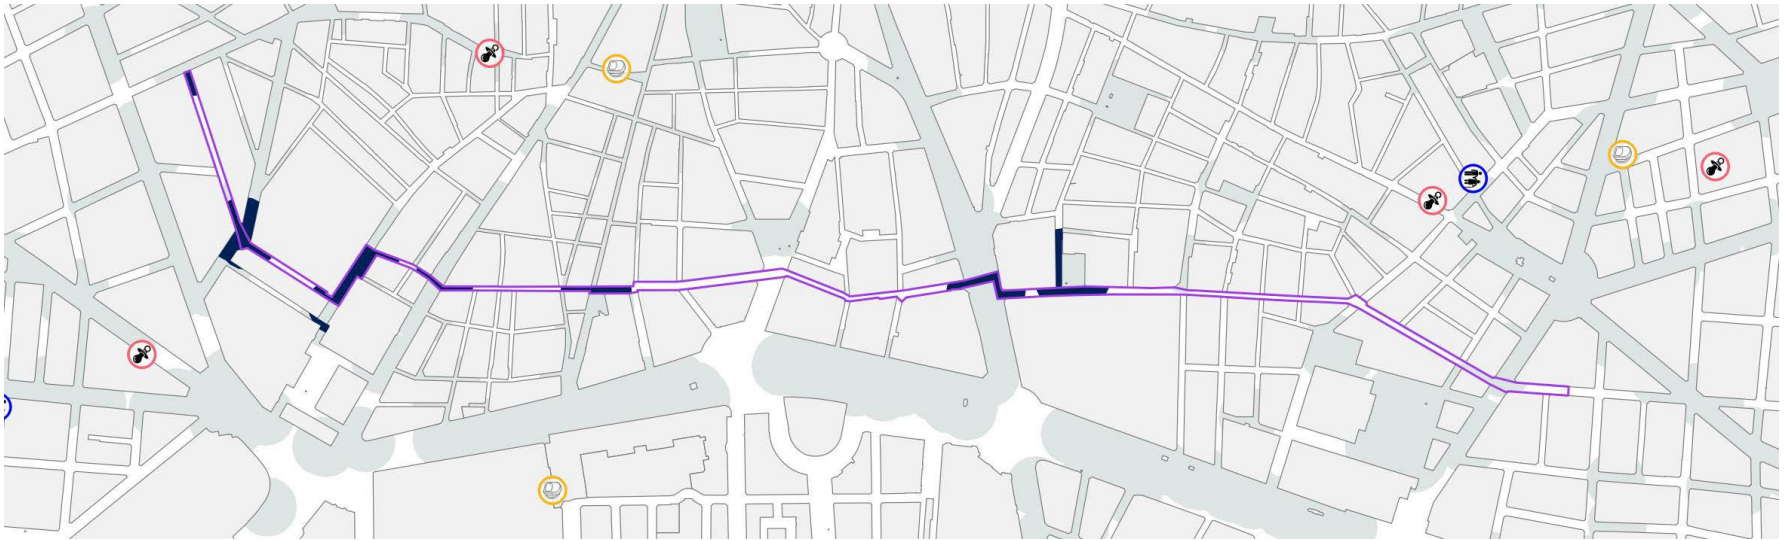

Itinerarios propuestos de actuacion preferente. Deportivo

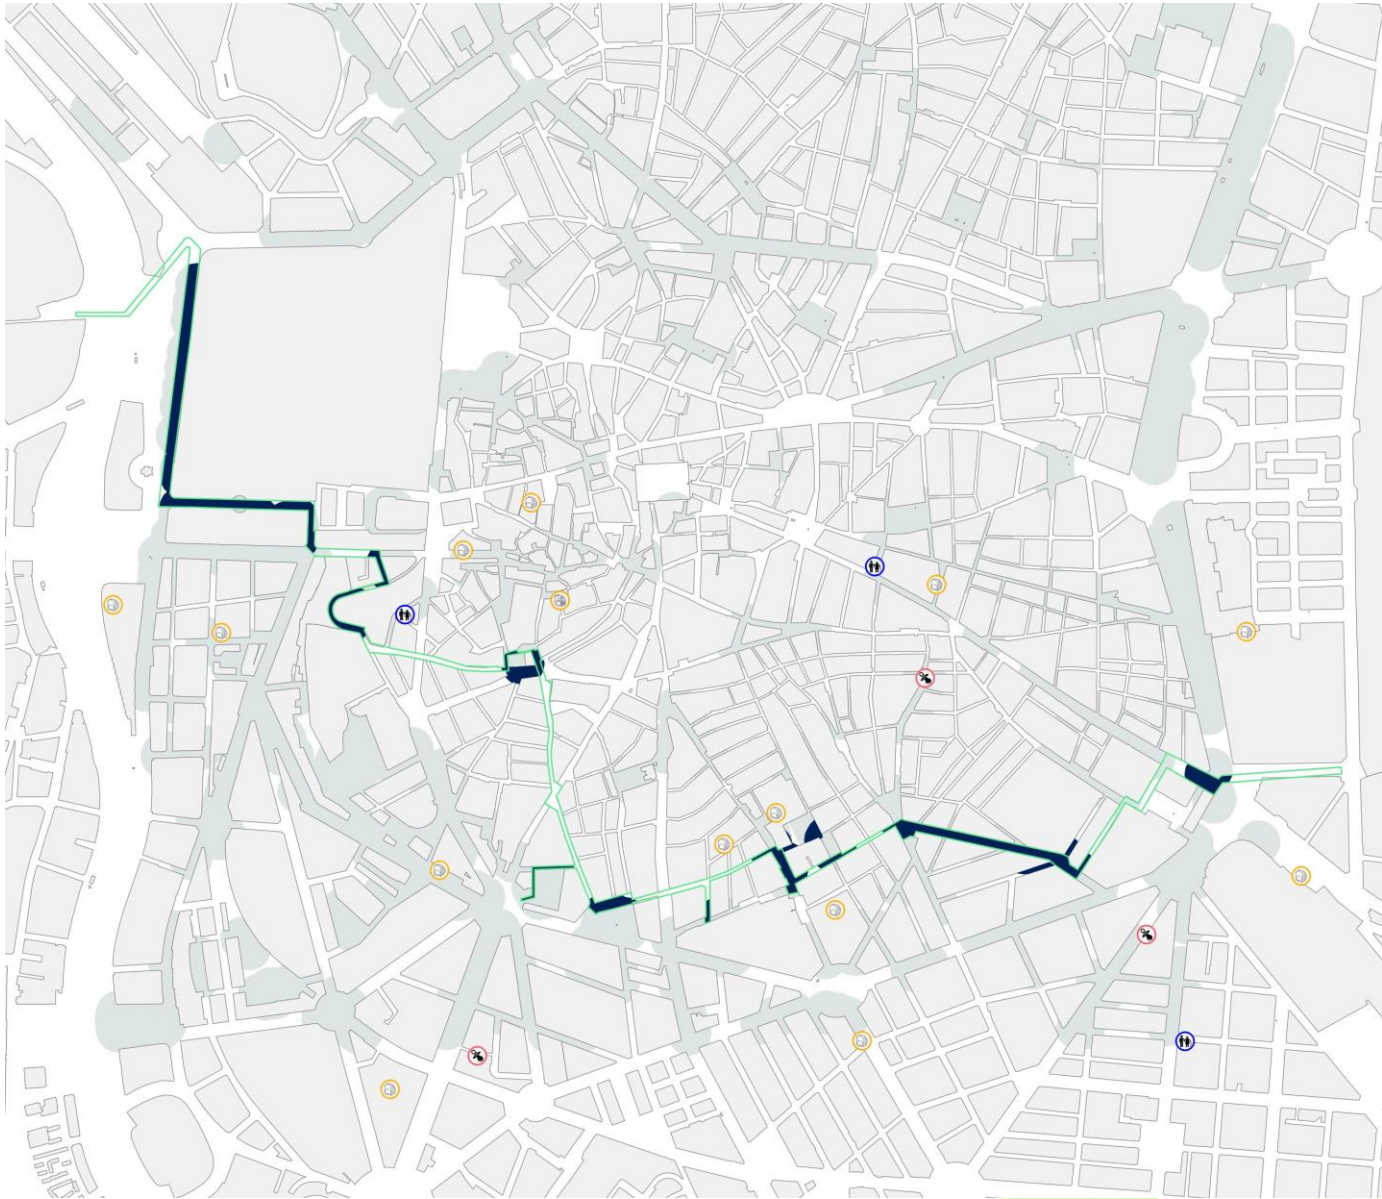

Itinerarios propuestos de actuacion preferente. Itinerario lento

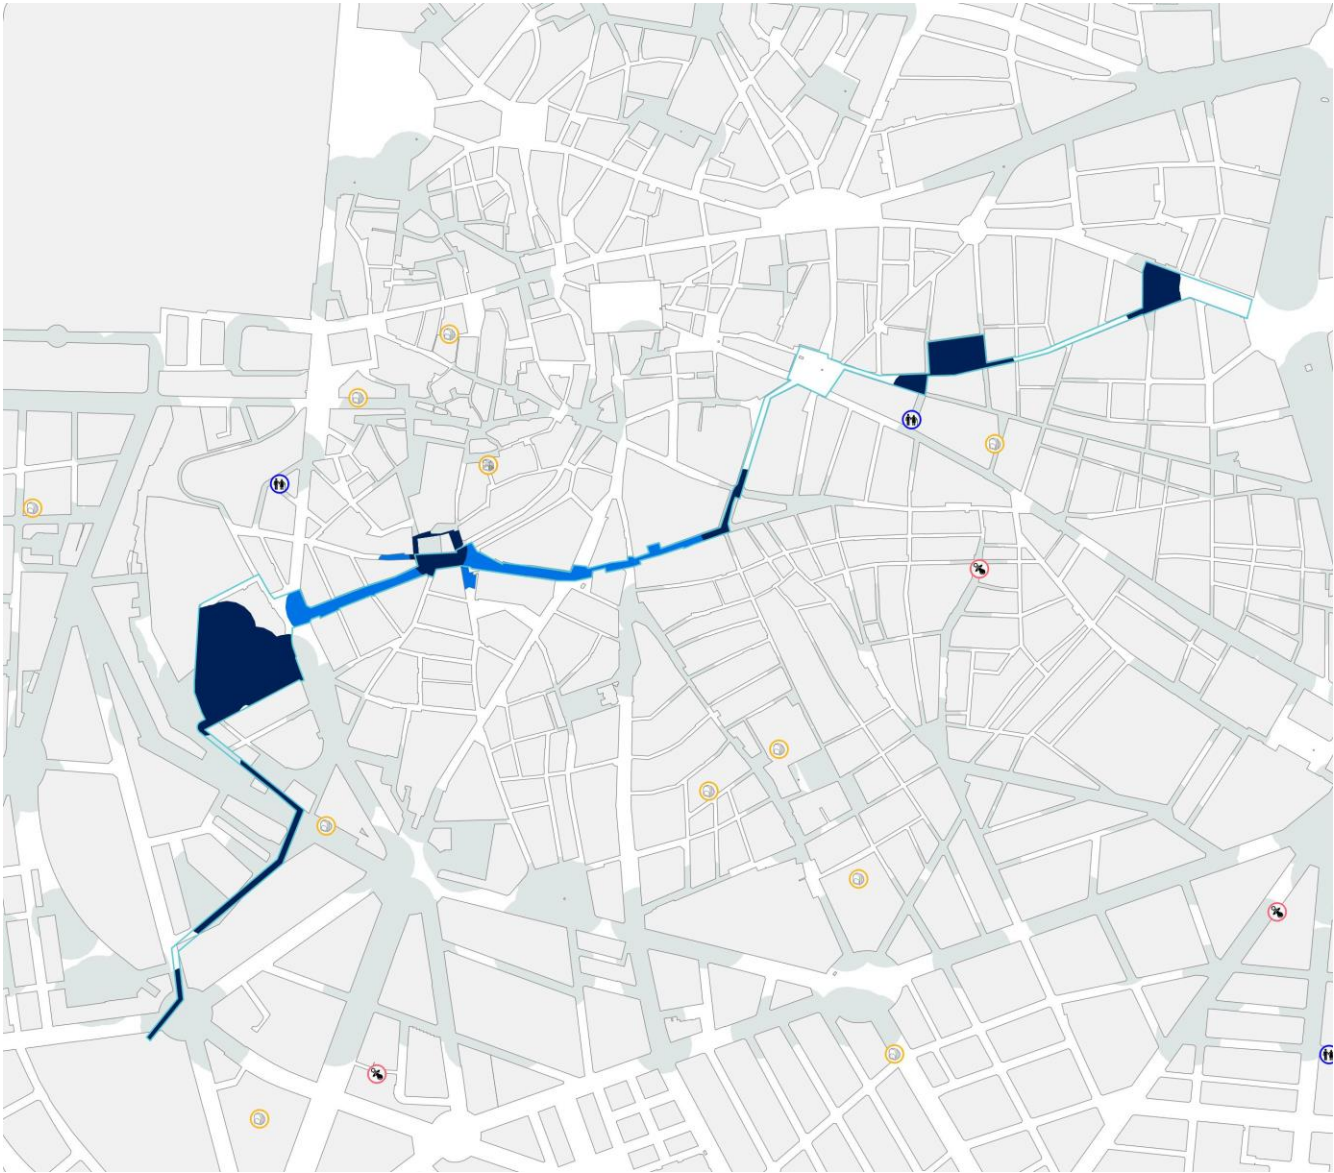

Tipos de actuaciones propuestas




Estaciones de BiciMad

Más del 50% de las estaciones se sitúan en aceras. Con la entrada en funcionamiento del APR conjunto para el distrito muchas se pueden reubicar en calzada (p.ej. Carlos Cambronero, Ramales, San Ildefonso, etc)




Actuaciones concretas. Carlos Cambronero

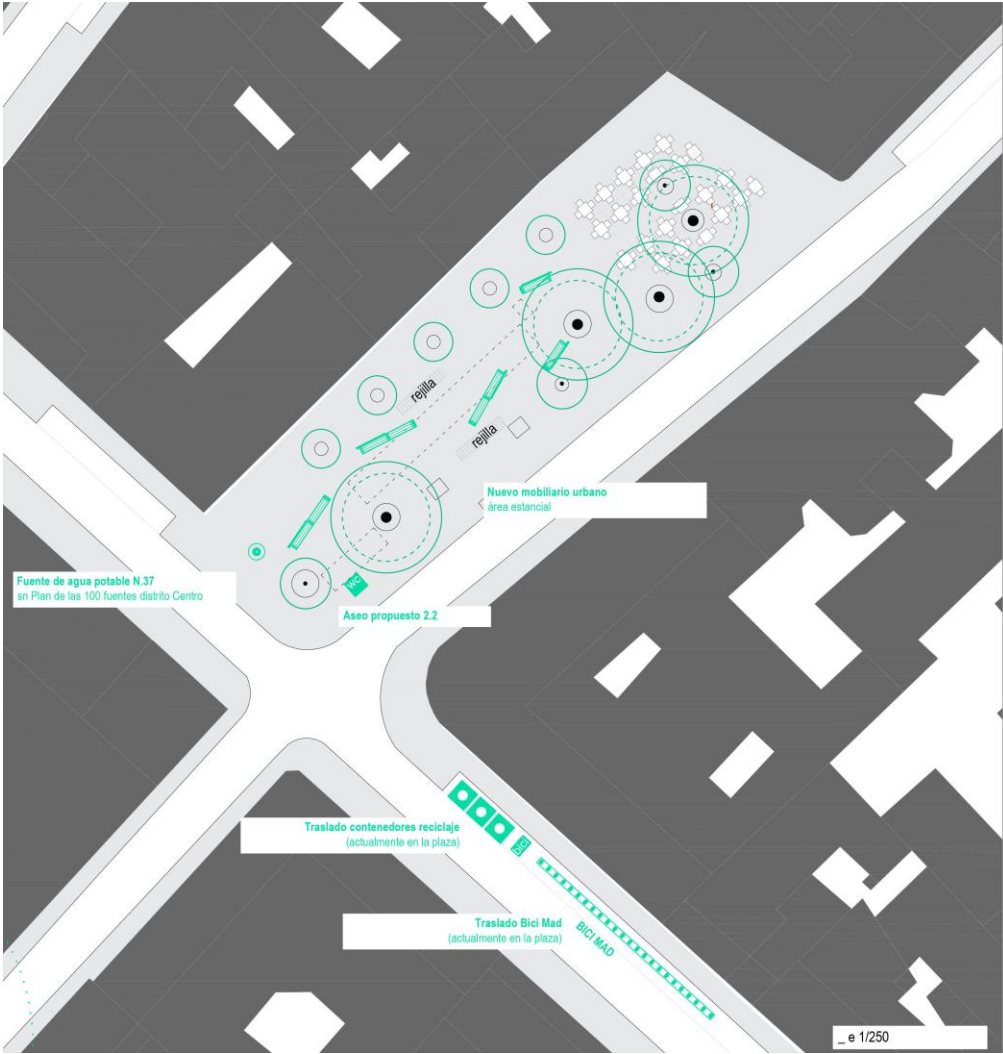

Plaza de Carlos Cambronero
PLAN DIRECTOR ESPACIO PÚBLICO
DISTRITO CENTRO DE MADRID
PDEP_PE.1



Actuaciones concretas. Nelson Mandela

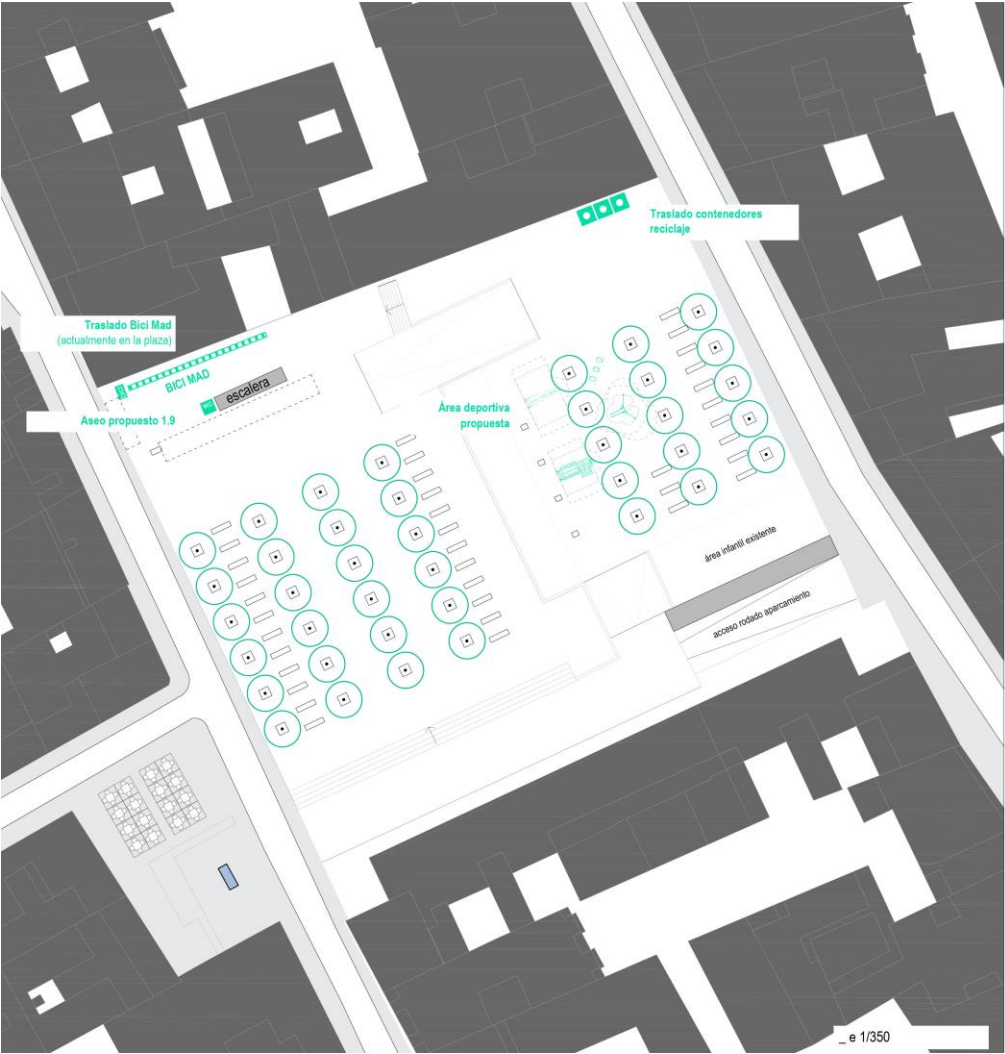


Plaza de Nelson Mandela

PLAN DIRECTOR ESPACIO PÚBLICO
DISTRITO CENTRO DE MADRID

PDEP_PE.2

Actuaciones concretas. San Gregorio y San Lucas

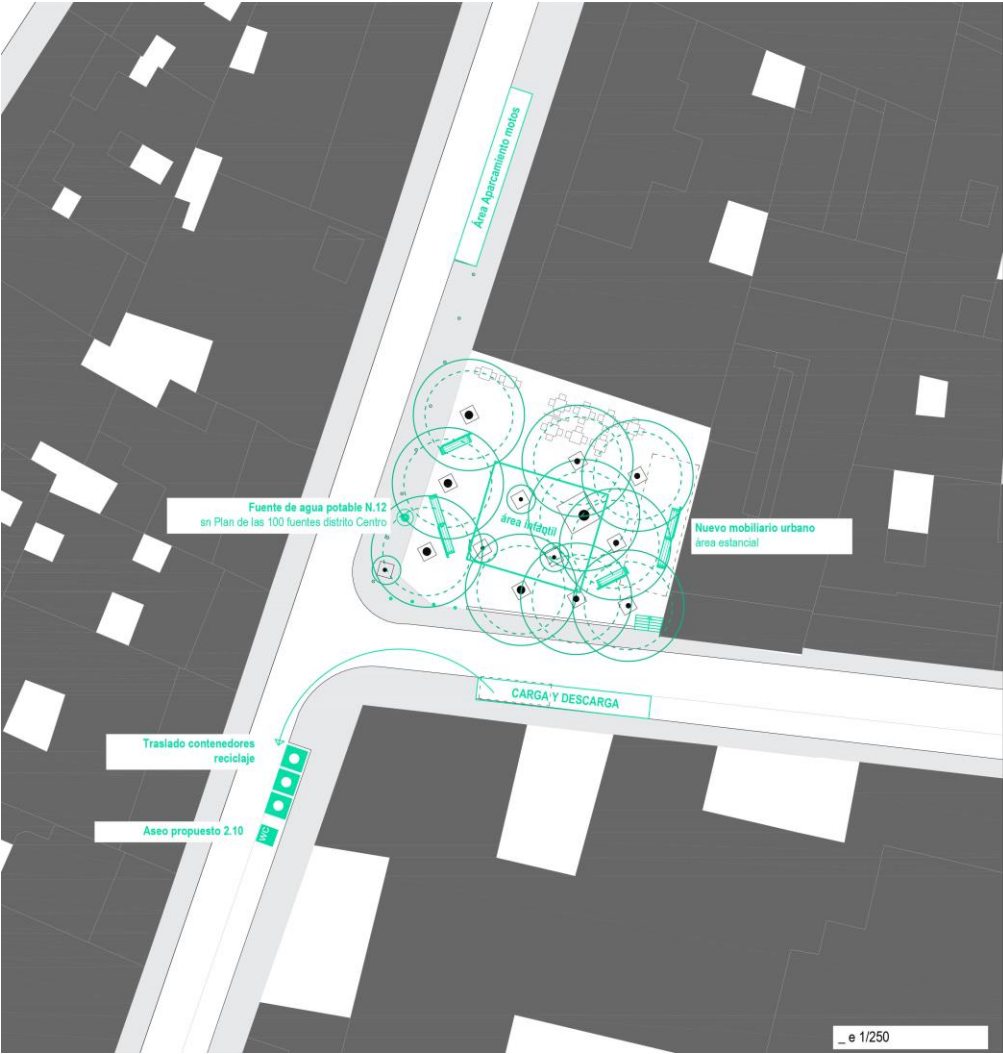

Plaza de San Gregorio y San Lucas

PLAN DIRECTOR ESPACIO PÚBLICO
DISTRITO CENTRO DE MADRID

PDEP_PE.5



Plaza de Sánchez Bustillo

PLAN DIRECTOR ESPACIO PÚBLICO
DISTRITO CENTRO DE MADRID

PDEP_PE.3

Actuaciones concretas. Plaza del Rey



Plaza del Rey

PLAN DIRECTOR ESPACIO PÚBLICO
DISTRITO CENTRO DE MADRID

PDEP_PE.6

Actuaciones concretas. Puerta de Toledo



Puerta de Toledo

PLAN DIRECTOR ESPACIO PÚBLICO
DISTRITO CENTRO DE MADRID

PDEP_PE.7

Actuaciones concretas. Campillo del Mundo Nuevo

