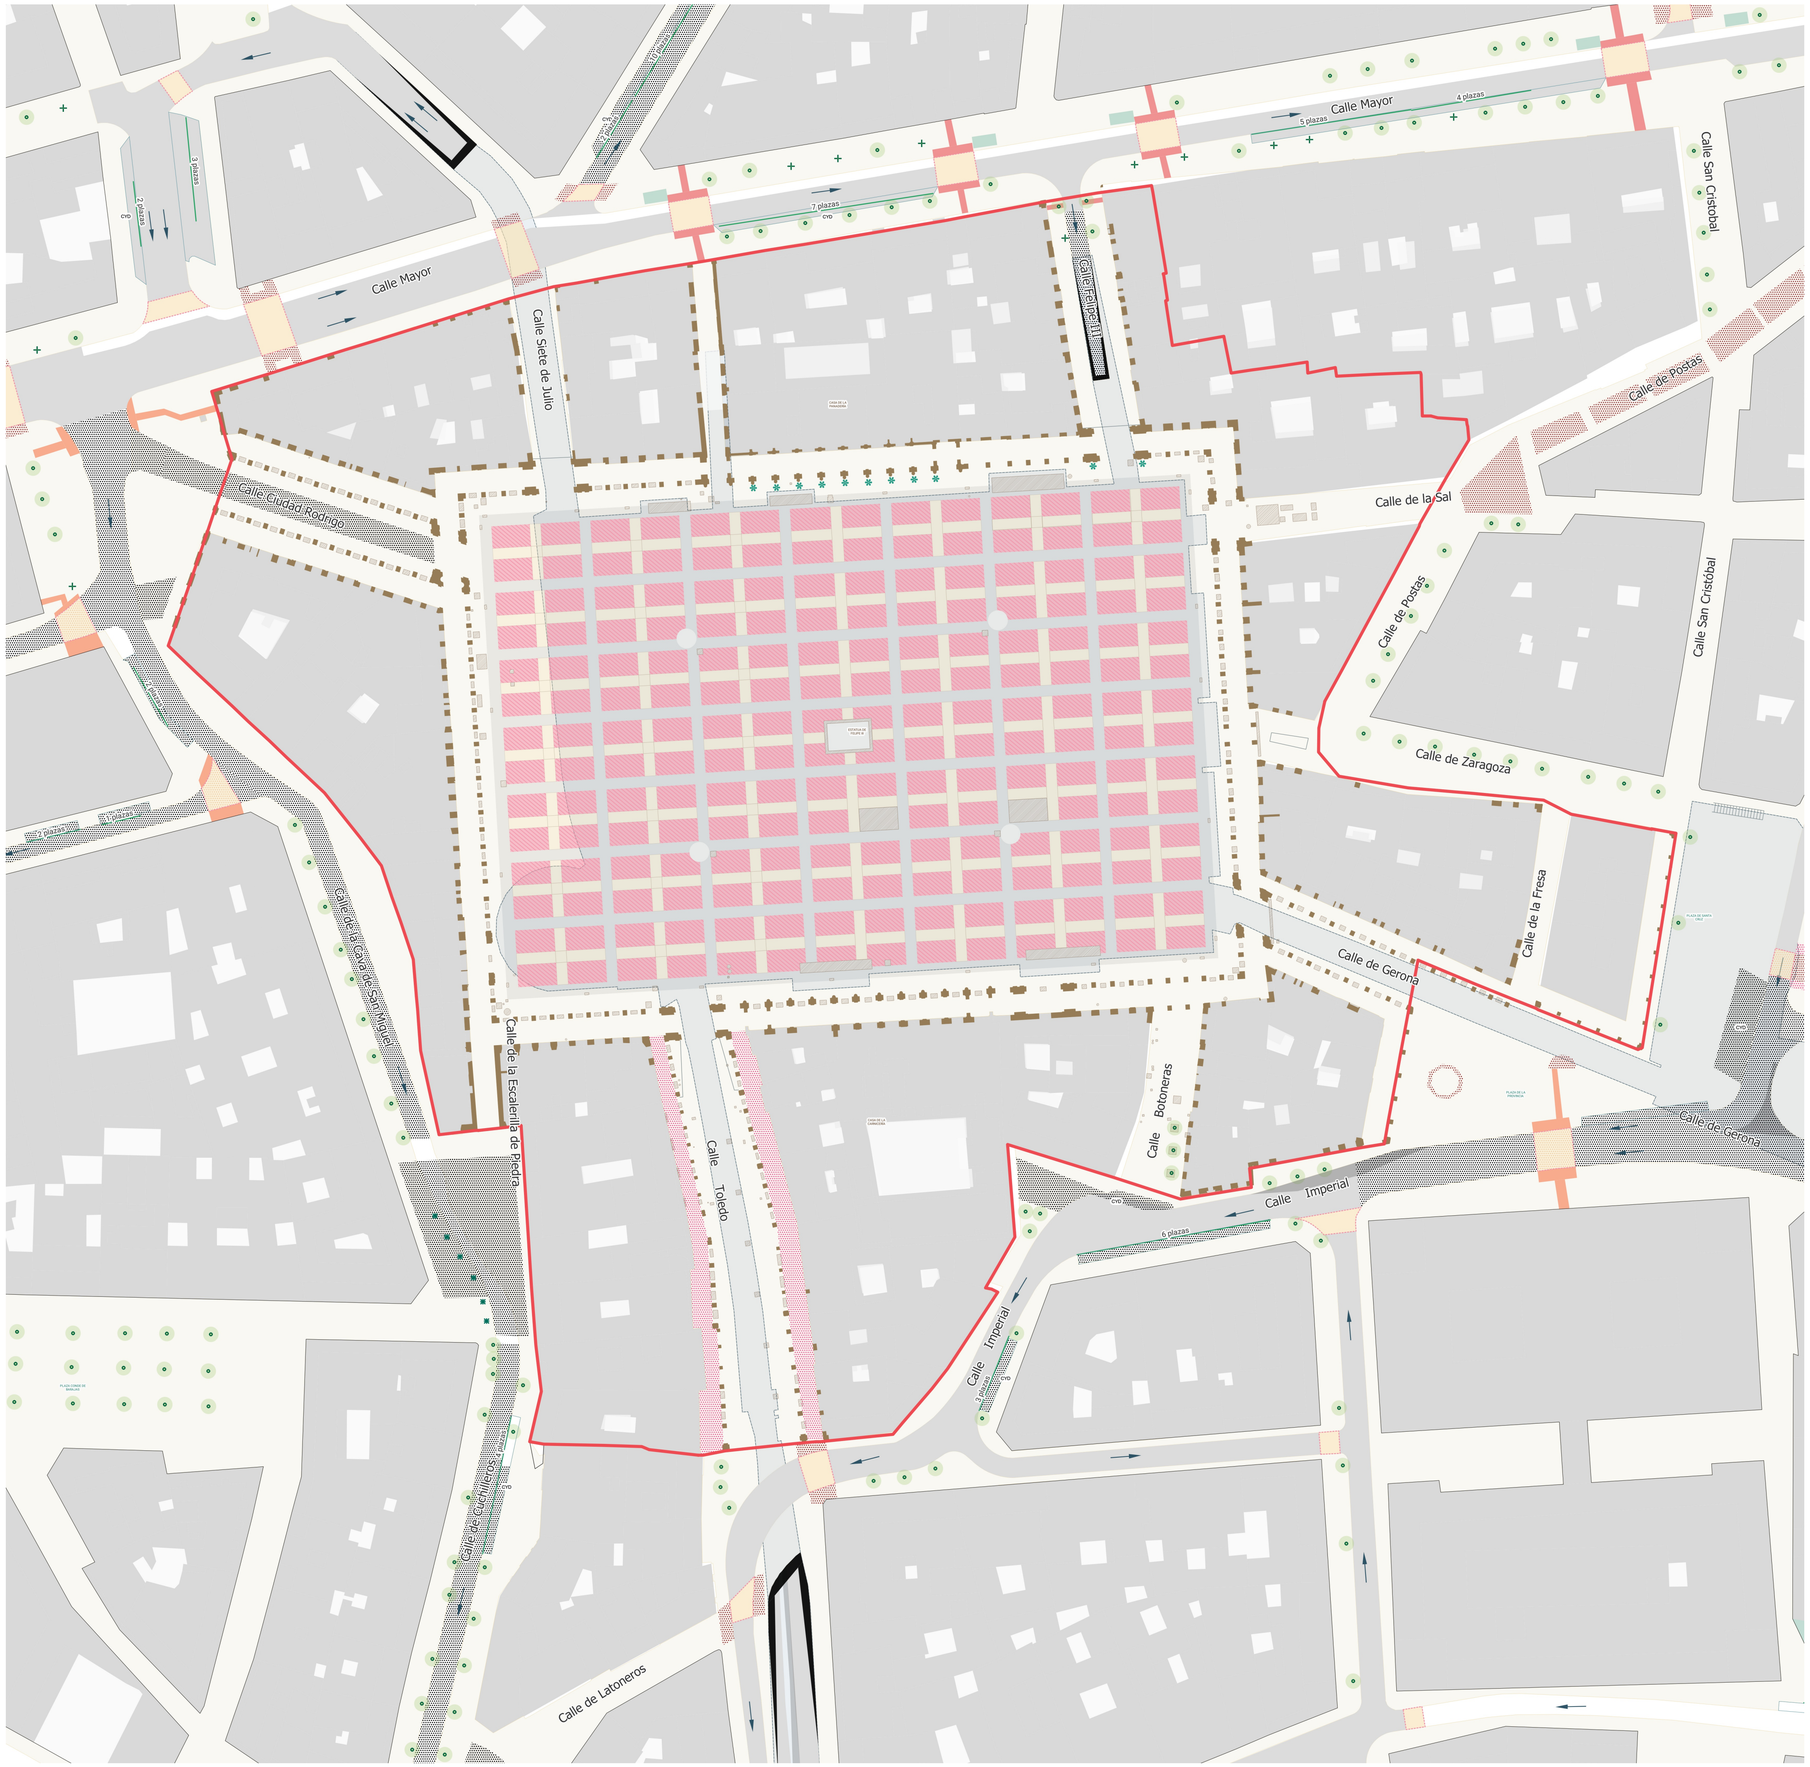

Leyenda

- Límite del BIC

Jardinería

- Árbol
- Árbol en mal estado
- Palmera pequeña
- Macetero
- Zona ajardinada

Tipo de aparcamiento

- Alta Rotación
- Azul
- Naranja
- Rojo
- Verde
- Zona de aparcamiento
- Pasos de cebra

Pavimentación

- Podotactil
- Podotactil rojo
- Paso de cebra adoquín
- Paso de cebra pintado
- Adoquín rojo
- Adoquín
- Otros adoquines
- Asfalto
- Rejillas
- Sotanos del Espacio Público

Plan
Director
Plaza Mayor
de Madrid

MADRID

paisaje transversal
escuchar y transformar la ciudad

UNIVERSIDAD COMPLUTENSE MADRID

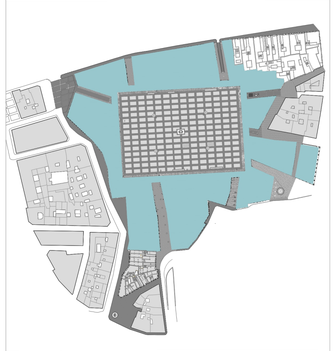

FASE
Fase 2. Análisis y diagnóstico

PLANO
Entorno próximo

ESCALA
1:500

FECHA
NOVIEMBRE 2024

NÚMERO
PU-01