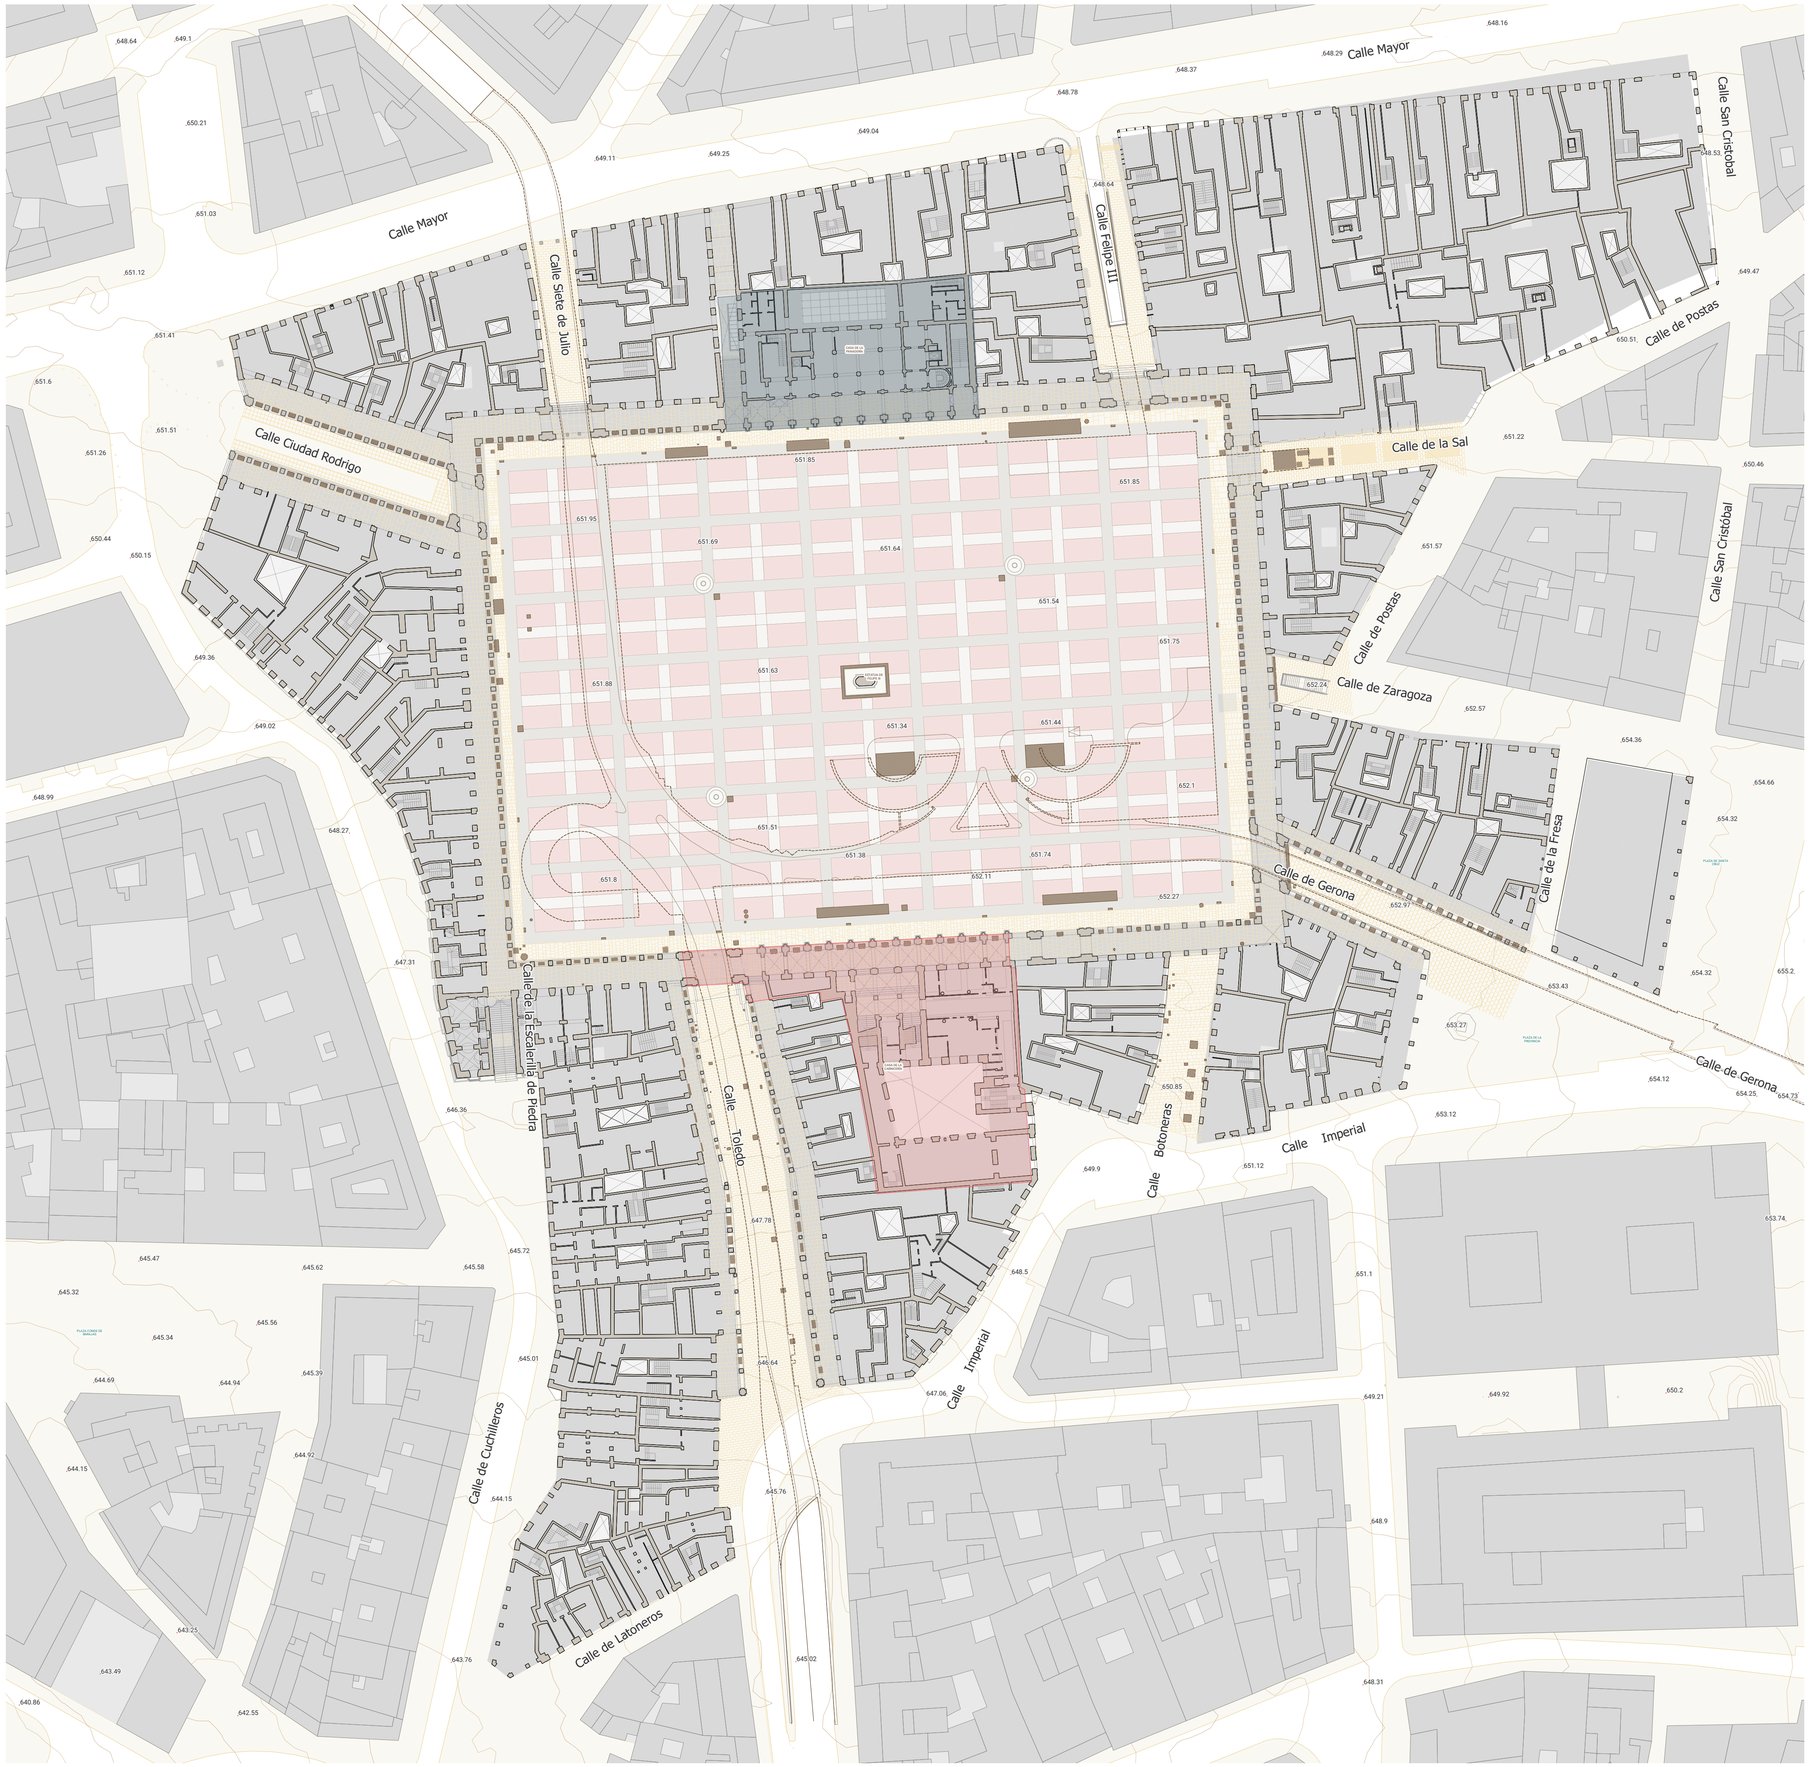

Leyenda

Curvas de nivel

- Principales (1m)
- Secundarias (50cm)
- Cotas altimétricas

Circulaciones subterráneas

- Bordillo
- Muro
- Accesos

Usos actuales
(Diferentes del residencial)

- Casa de la Panadería (Ayuntamiento)
- Casa de la Carnicería (Hotel)

Plan
Director
Plaza Mayor
de Madrid

MADRID

paisaje transversal
escuchar y transformar la ciudad

UNIVERSIDAD COMPLUTENSE MADRID

FASE
Fase 2. Análisis y diagnóstico

PLANO
Estado actual. Topografía y planta general

ESCALA
1:500 @A1

FECHA
NOVIEMBRE 2024

NÚMERO
PD-01